Kiczury 14

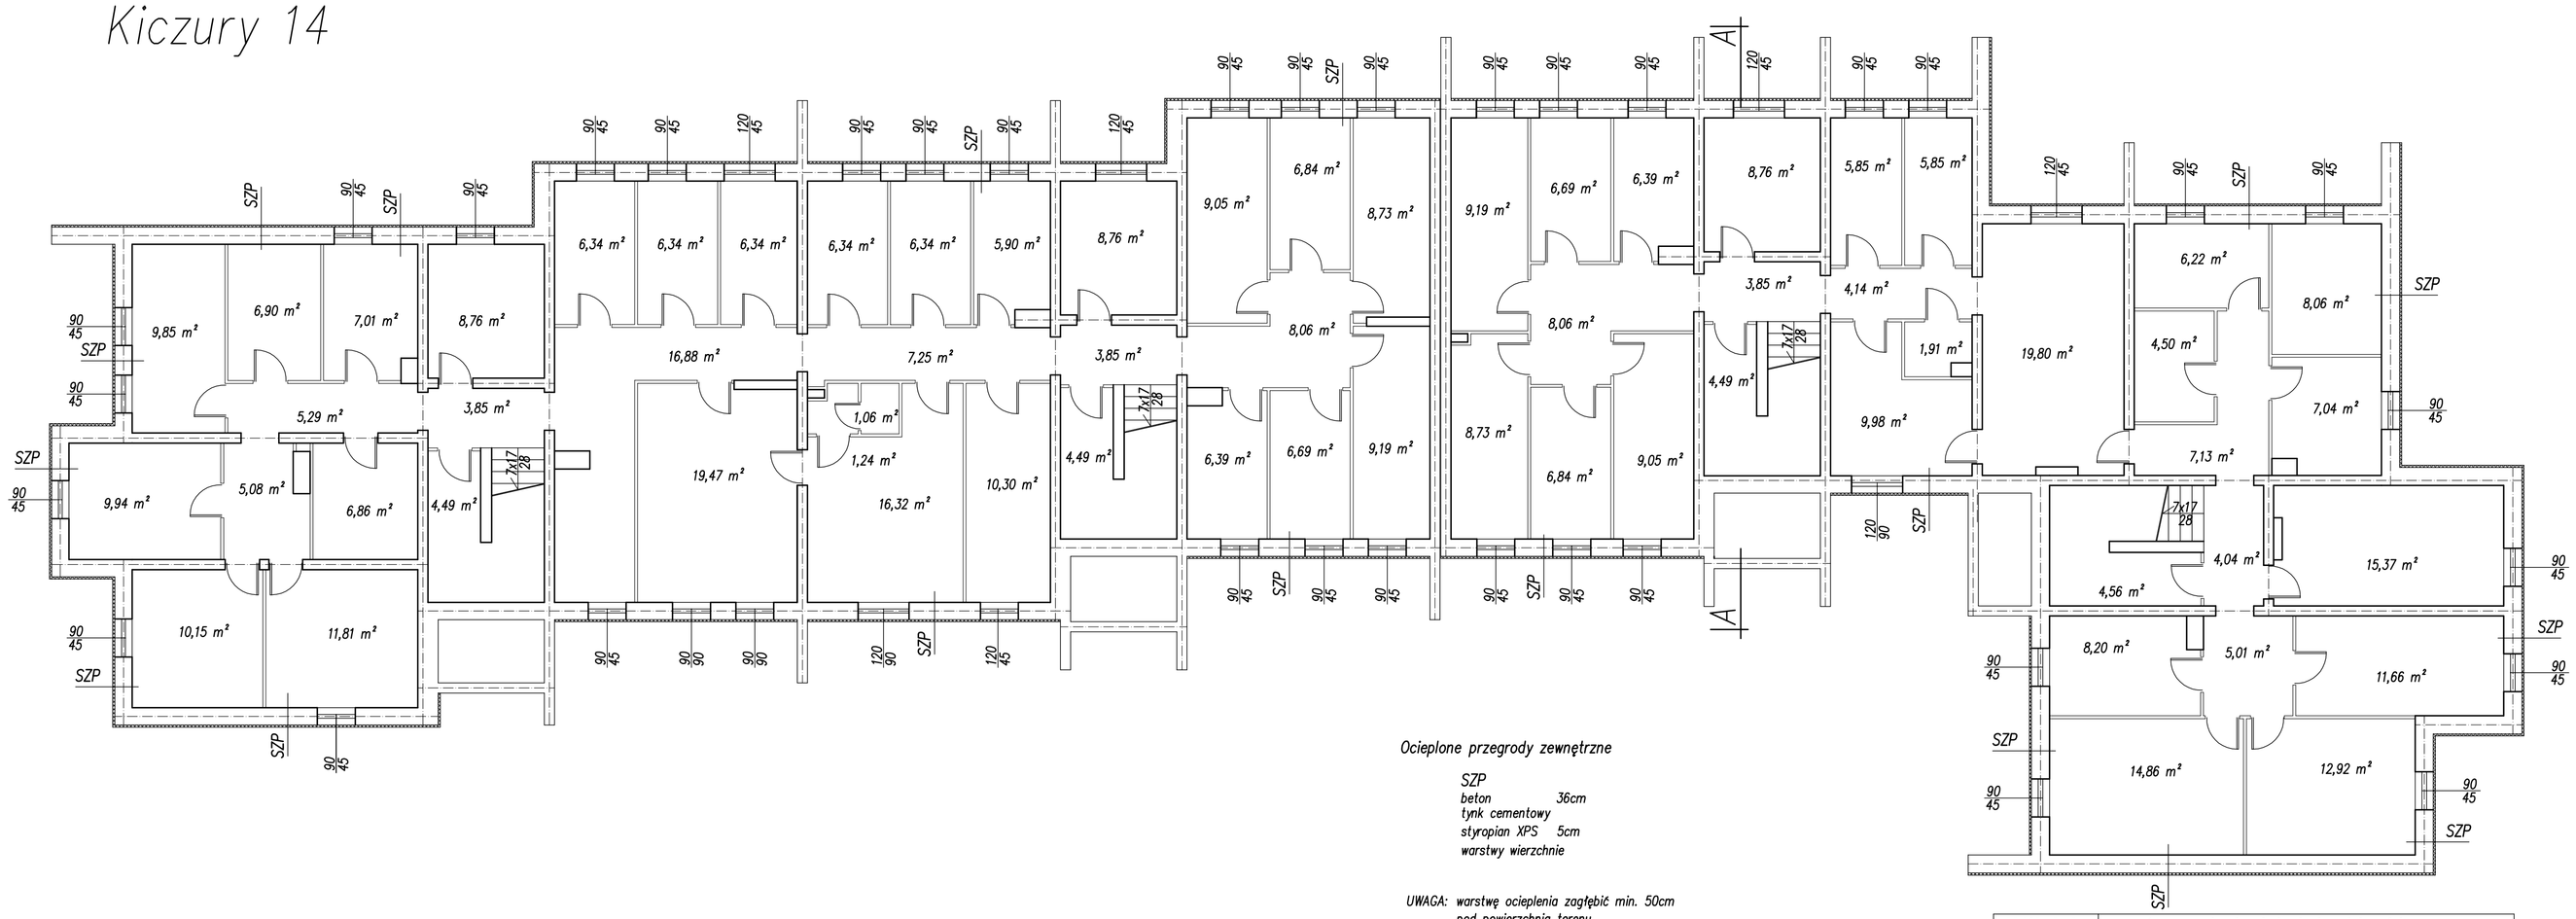

Ocieplone przegrody zewnętrzne

SZP
beton 36cm
tynk cementowy
styropian XPS 5cm
warstwy wierzchnie

UWAGA: warstwę ocieplenia zagłębić min. 50cm pod powierzchnią terenu

wymiana okien piwnic w całym budynku

obiekt budowlany	termomodernizacja budynku wielorodzinnego			
adres obiektu	Sanok, działka nr 1496, ul.Kiczury 14			
przedmiot rysunku	RZUT PIWNIC			
skala	1:100	nr rysunku	2	sierpień 2016
projektant:				