


# Sadowa 39

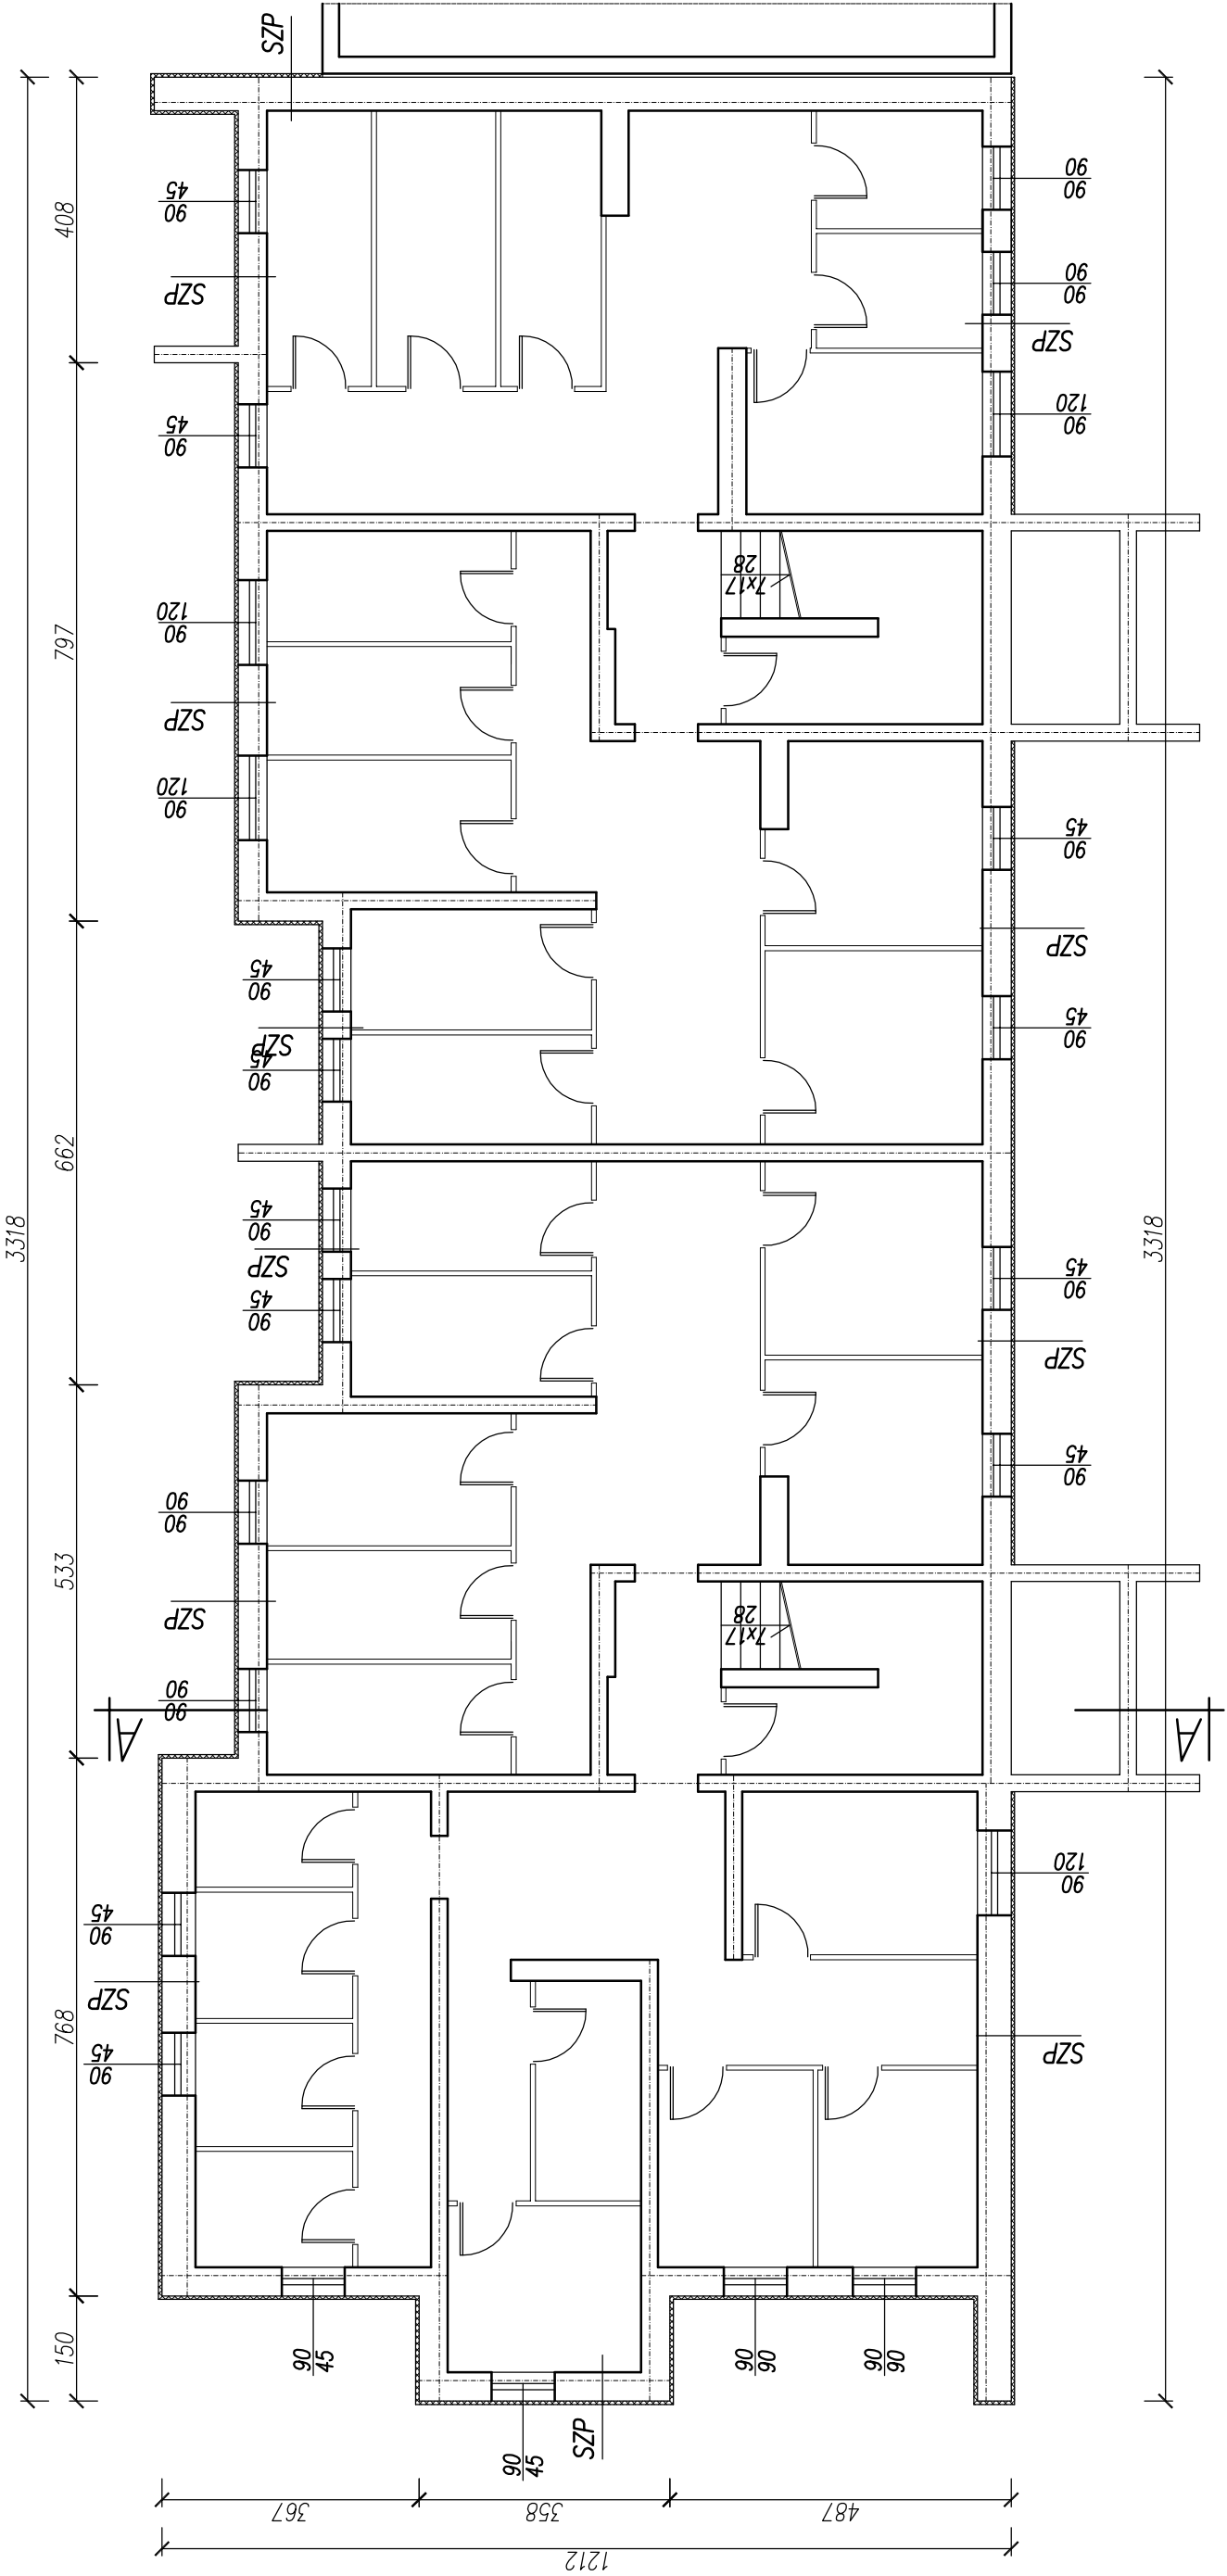

## Ocieplone przegrody zewnętrzne

- SZP
  - beton 36cm
  - tynk cementowy
  - styropian XPS 5cm
  - warstwy wierzchnie
- UWAGA: warstwę ocieplenia zagłębić min. 50cm pod powierzchnią terenu
- wymiana okien piwnic w całym budynku

|                   |                                           |            |   |
|-------------------|-------------------------------------------|------------|---|
| obiekt budowlany  | termomodernizacja budynku wielorodzinnego |            |   |
| adres obiektu     | Sanok, działka nr 120/9, ul.Sadowa 39     |            |   |
| przedmiot rysunku | RZUT PIWNIC                               |            |   |
| skala             | 1:100                                     | nr rysunku | 2 |
| projektant:       | sierpień 2016                             |            |   |