


Wąska 7

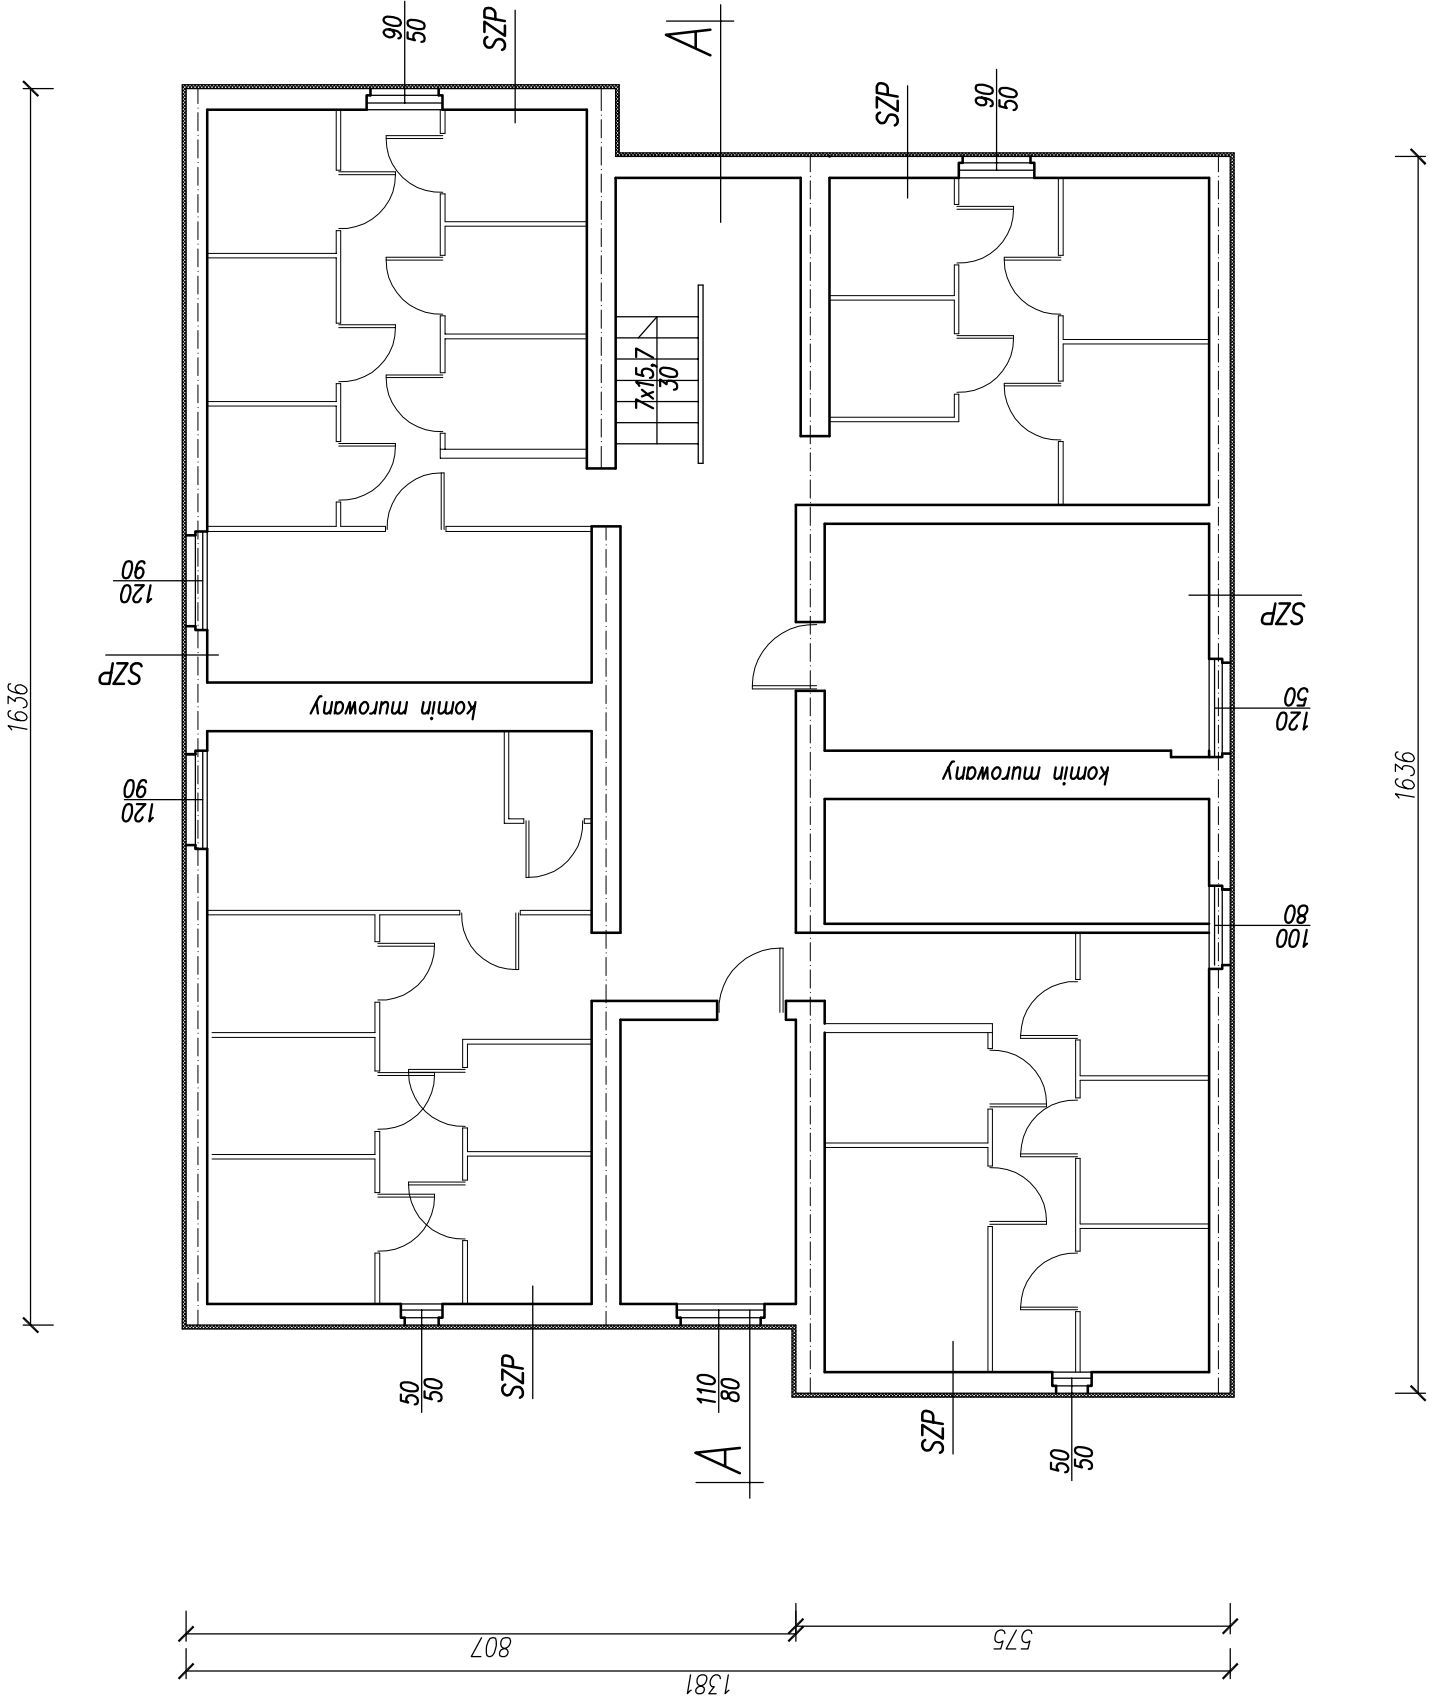

Ocieplone przegrody zewnętrzne

SZP
beton 40cm
tynk cementowy
styropian XPS 5cm
warstwy wierzchnie

UWAGA: warstwę ocieplenia zagłębić min. 50cm pod powierzchnią terenu

wymiana okien piwnic w całym budynku

obiekt budowlany	termomodernizacja budynku wielorodzinnego		
adres obiektu	Sanok, działka nr 1099/2, ul. Wąska 7		
przedmiot rysunku	RZUT PIWNIC		
skala	1:100	nr rysunku	3
projektant:	sierpień 2016		