


Berka Joselewicza 12

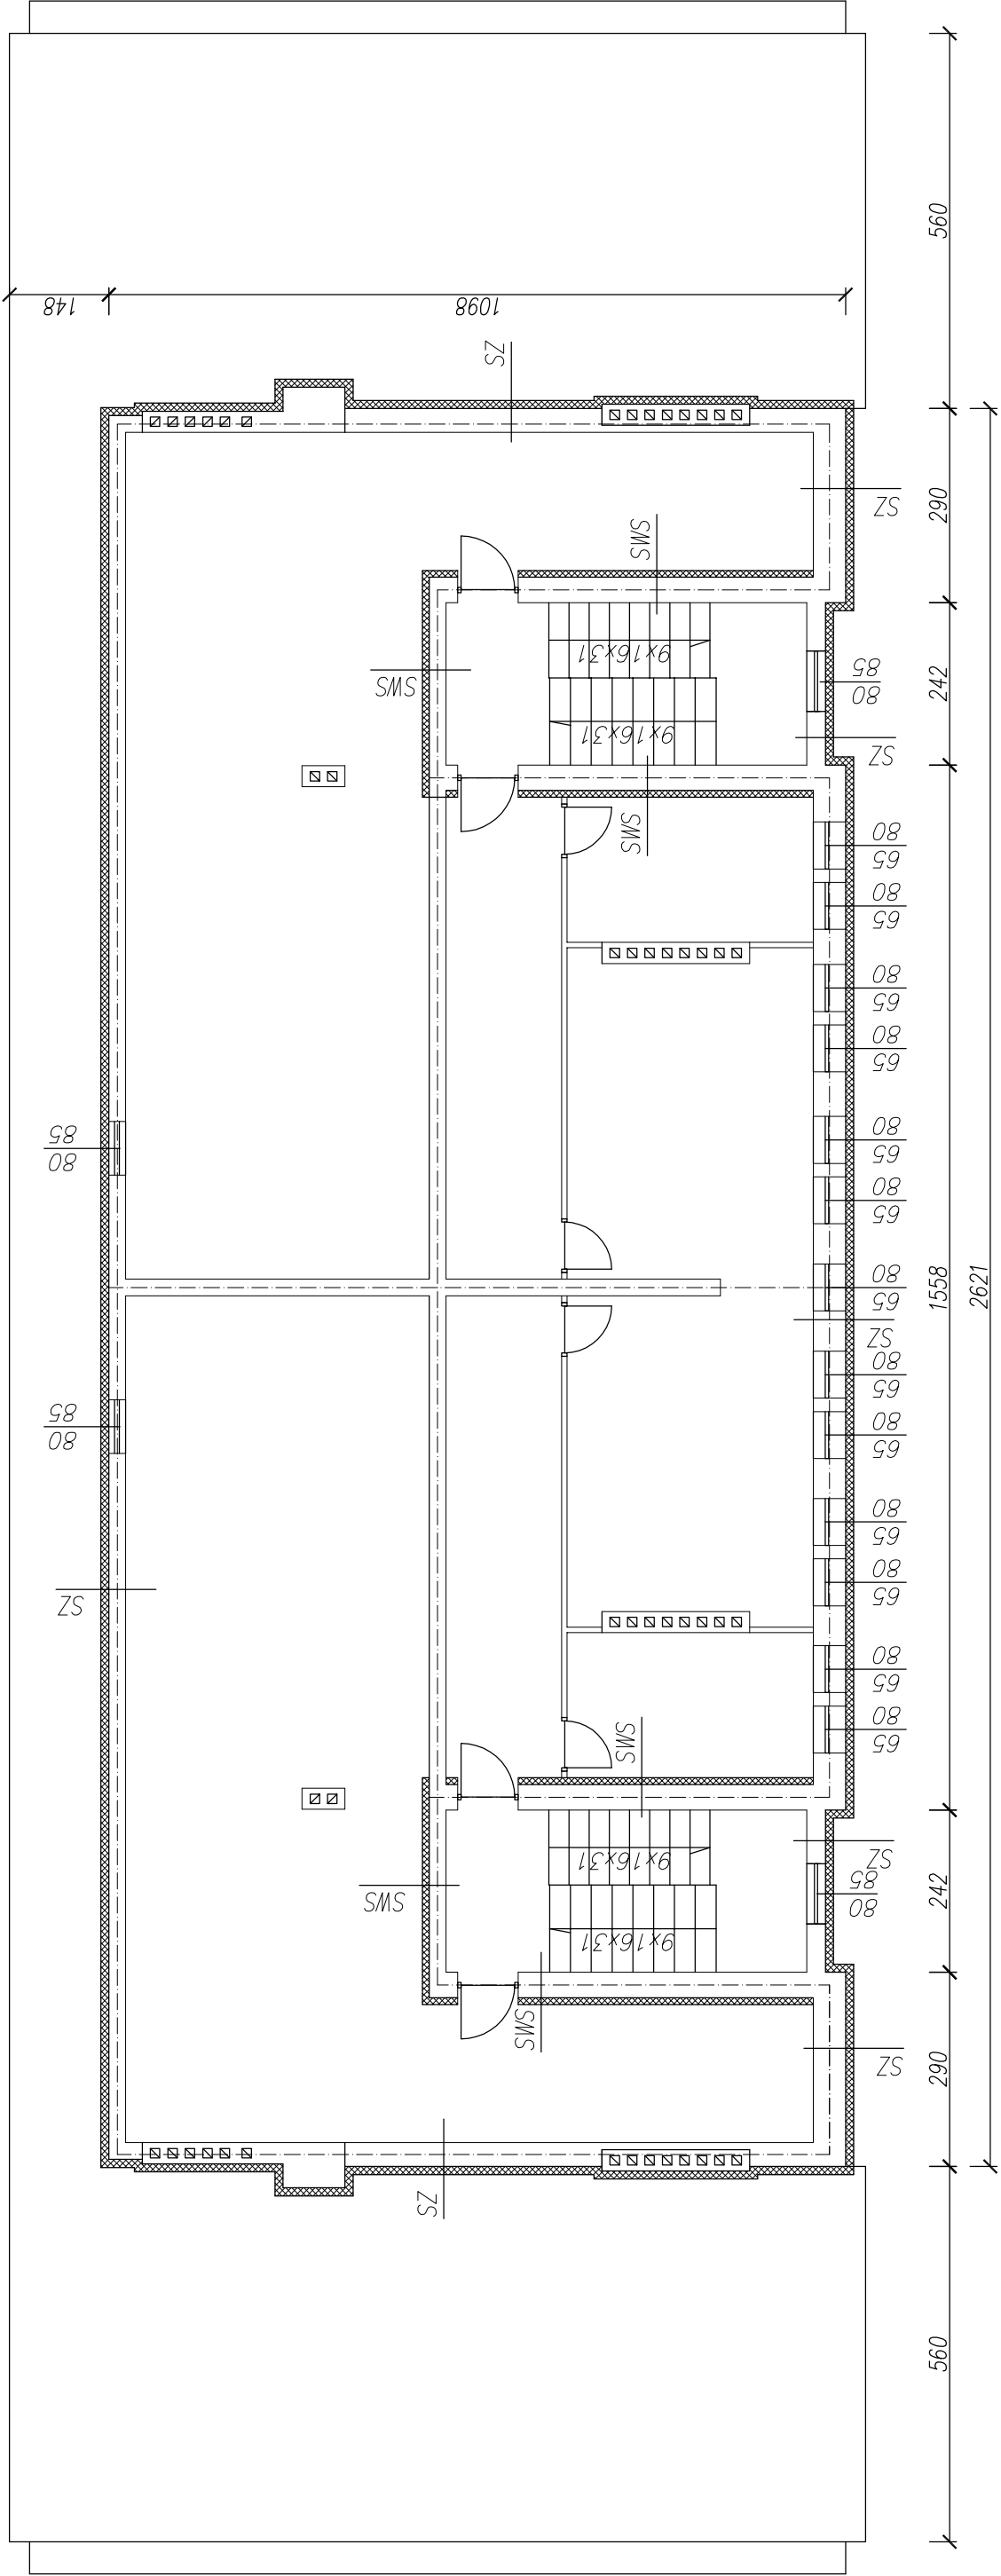

Ocieplone przegrody zewnętrzne

SWS  
cegła pełna 25cm  
tynk cem.-wap. 1,5cm  
styropian EPS 10cm  
tynk mineralny 1cm

SZ  
cegła pełna 25cm  
tynk cem.-wap. 1,5cm  
styropian 5cm  
tynk mineralny 1cm  
styropian EPS 12cm  
warstwy wierzchnie  
wymiana okien poddasza w całym budynku

|                   |                                                  |            |   |               |
|-------------------|--------------------------------------------------|------------|---|---------------|
| obiekt budowlany  | termomodernizacja budynku wielorodzinnego        |            |   |               |
| adres obiektu     | Sanok, działka nr 585/8, ul.Berka Joselewicza 12 |            |   |               |
| przedmiot rysunku | RZUT PODDASZA                                    |            |   |               |
| skala             | 1:100                                            | nr rysunku | 4 | sierpień 2016 |
| projektant:       |                                                  |            |   |               |