Jana Pawła II abcde

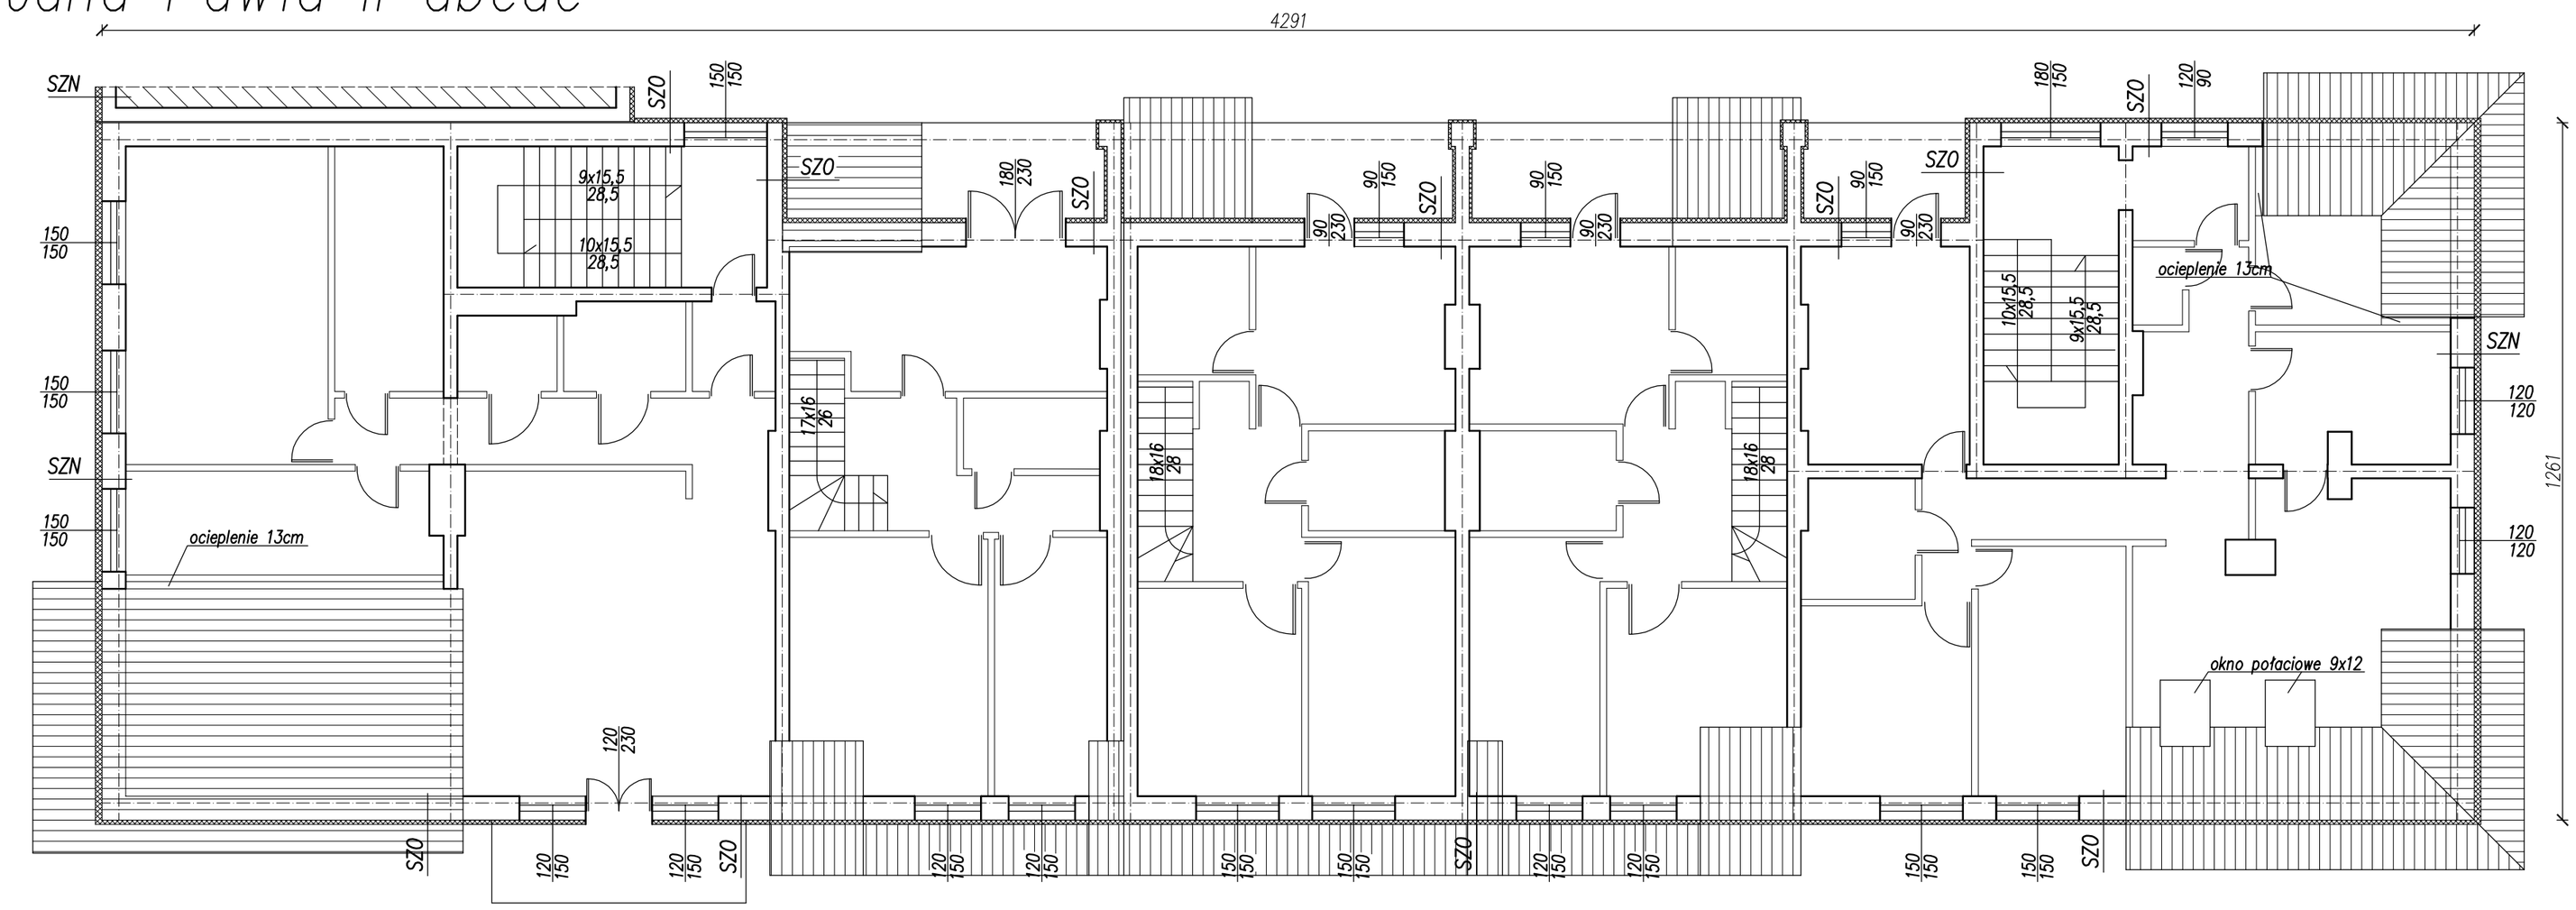

Ocieplone przegrody zewnętrzne

SZO		SZN	
gazobeton	24cm	płyta żelbetowa	24cm
styropian	2cm	styropian	2cm
wełna mineralna	5cm	wełna mineralna	5cm
siporeks	12cm	siporeks	12cm
tynk cem.-wap.	1,5cm	tynk cem.-wap.	1,5cm
styropian EPS	8cm	styropian EPS	12cm
warstwy wierzchnie		warstwy wierzchnie	

obiekt budowlany	termomodernizacja budynku wielorodzinnego			
adres obiektu	Sanok, działka nr 107/10, ul.Sadowa 31 a,b,c,d,e			
przedmiot rysunku	RZUT PODDASZA a i b			
skala	1:100	nr rysunku	7	sierpień 2016
projektant:				