


Armii Krajowej 11

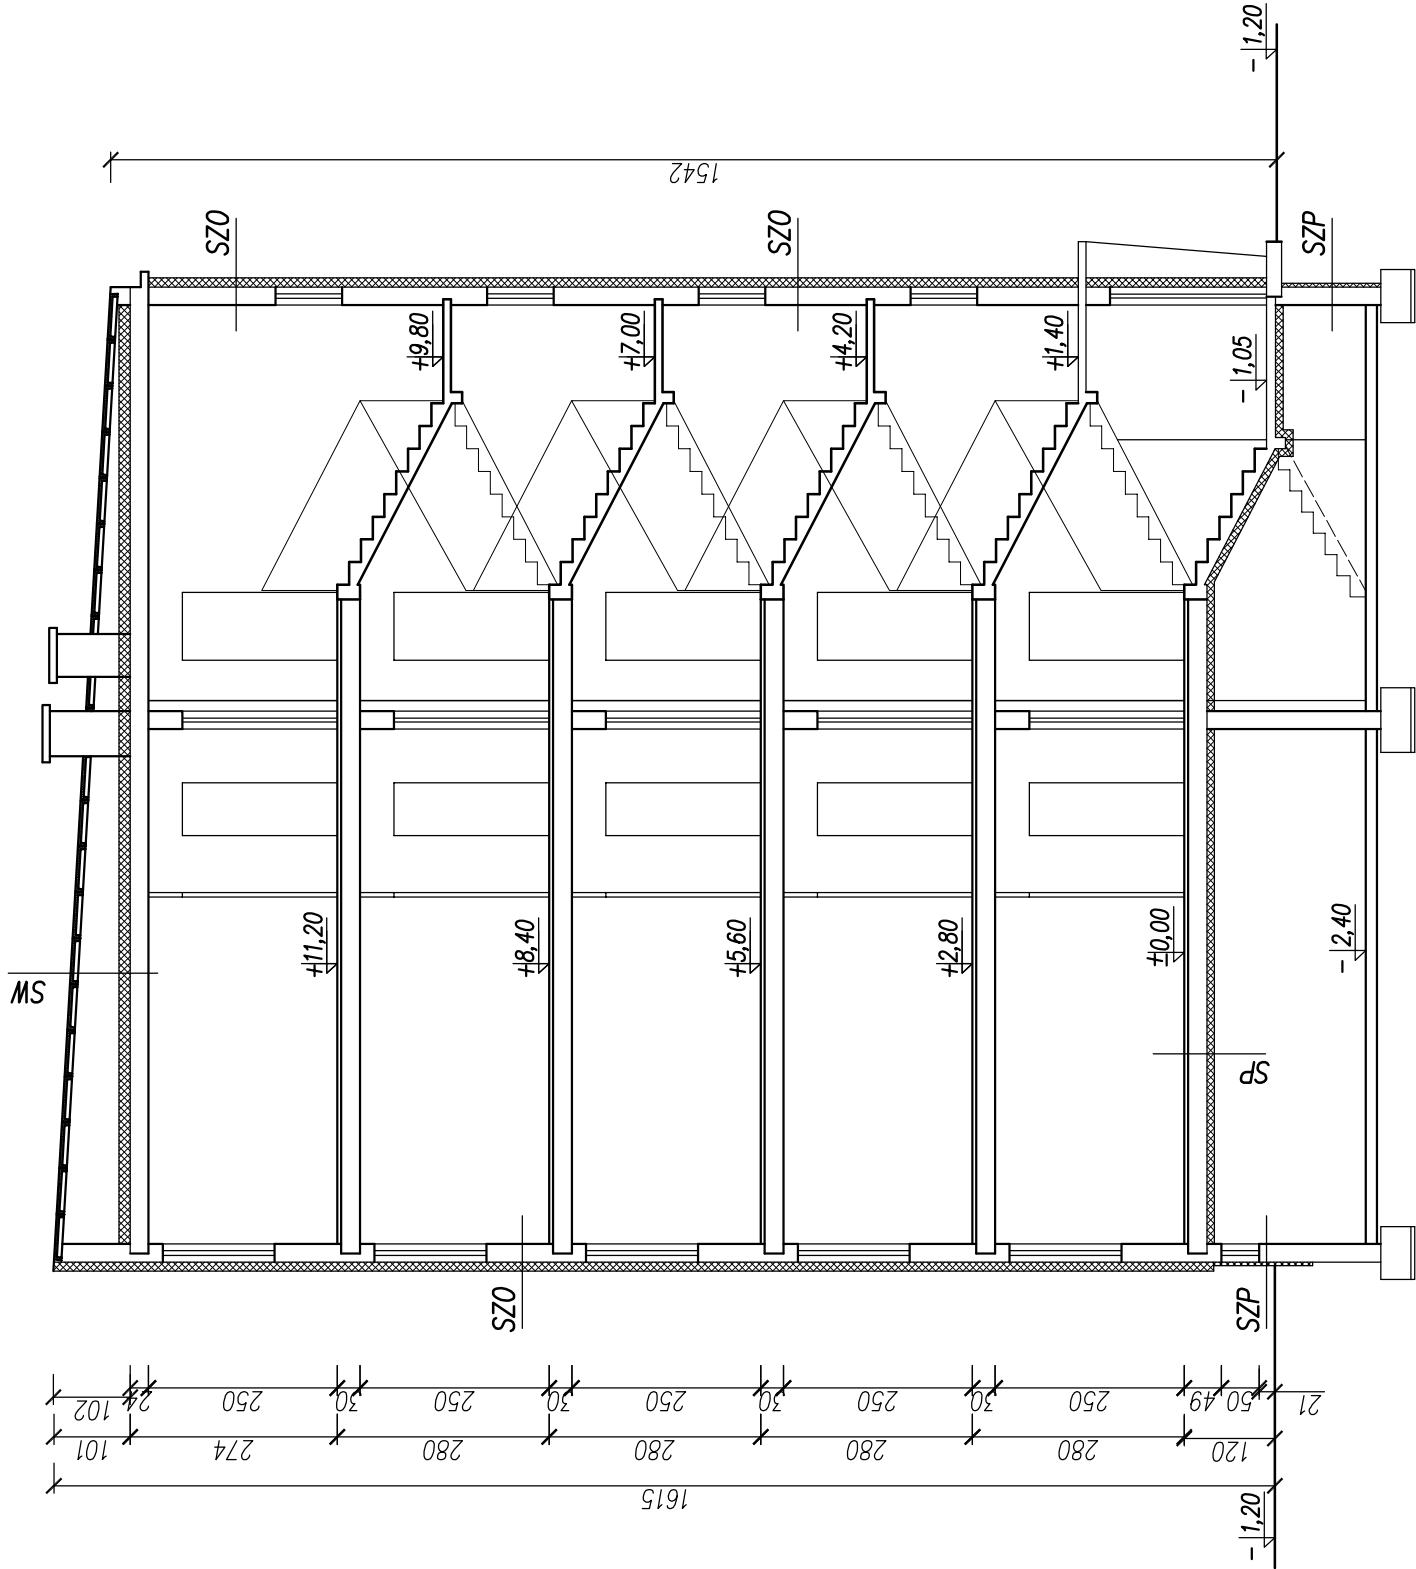

Ocieplone przegrody zewnętrzne

SZO	SZP	
beton komórkowy 700	24cm	30 lub 40cm
tynek cem.-wap.	1,5cm	tynek cementowy
styropian	5cm	styropian XPS 5cm
tynek mineralny	1cm	warstwy wierzchnie
styropian EPS	12cm	
warstwy wierzchnie		
SW	SP	
płyta kanałowa	24cm	posadzka
granulat celulozowy	15cm	wylewka 3cm
granulat ekofiber	15cm	styropian 5cm
puszka powietrzna		płyta kanałowa 24cm
płyta panwiowa		włna szklana 10cm
		natryskowa

UWAGA: warstwę ocieplenia zagłębić min. 50cm pod powierzchnią terenu

obiekt budowlany	termomodernizacja budynku wielorodzinnego		
adres obiektu	Sanok, działka nr 1494, ul.Armi Krajowej 11		
przedmiot rysunku	PRZEKRÓJ A - A		
skala	1:100	nr rysunku	4
projektant:	sierpień 2016		