


Armii Krajowej 13

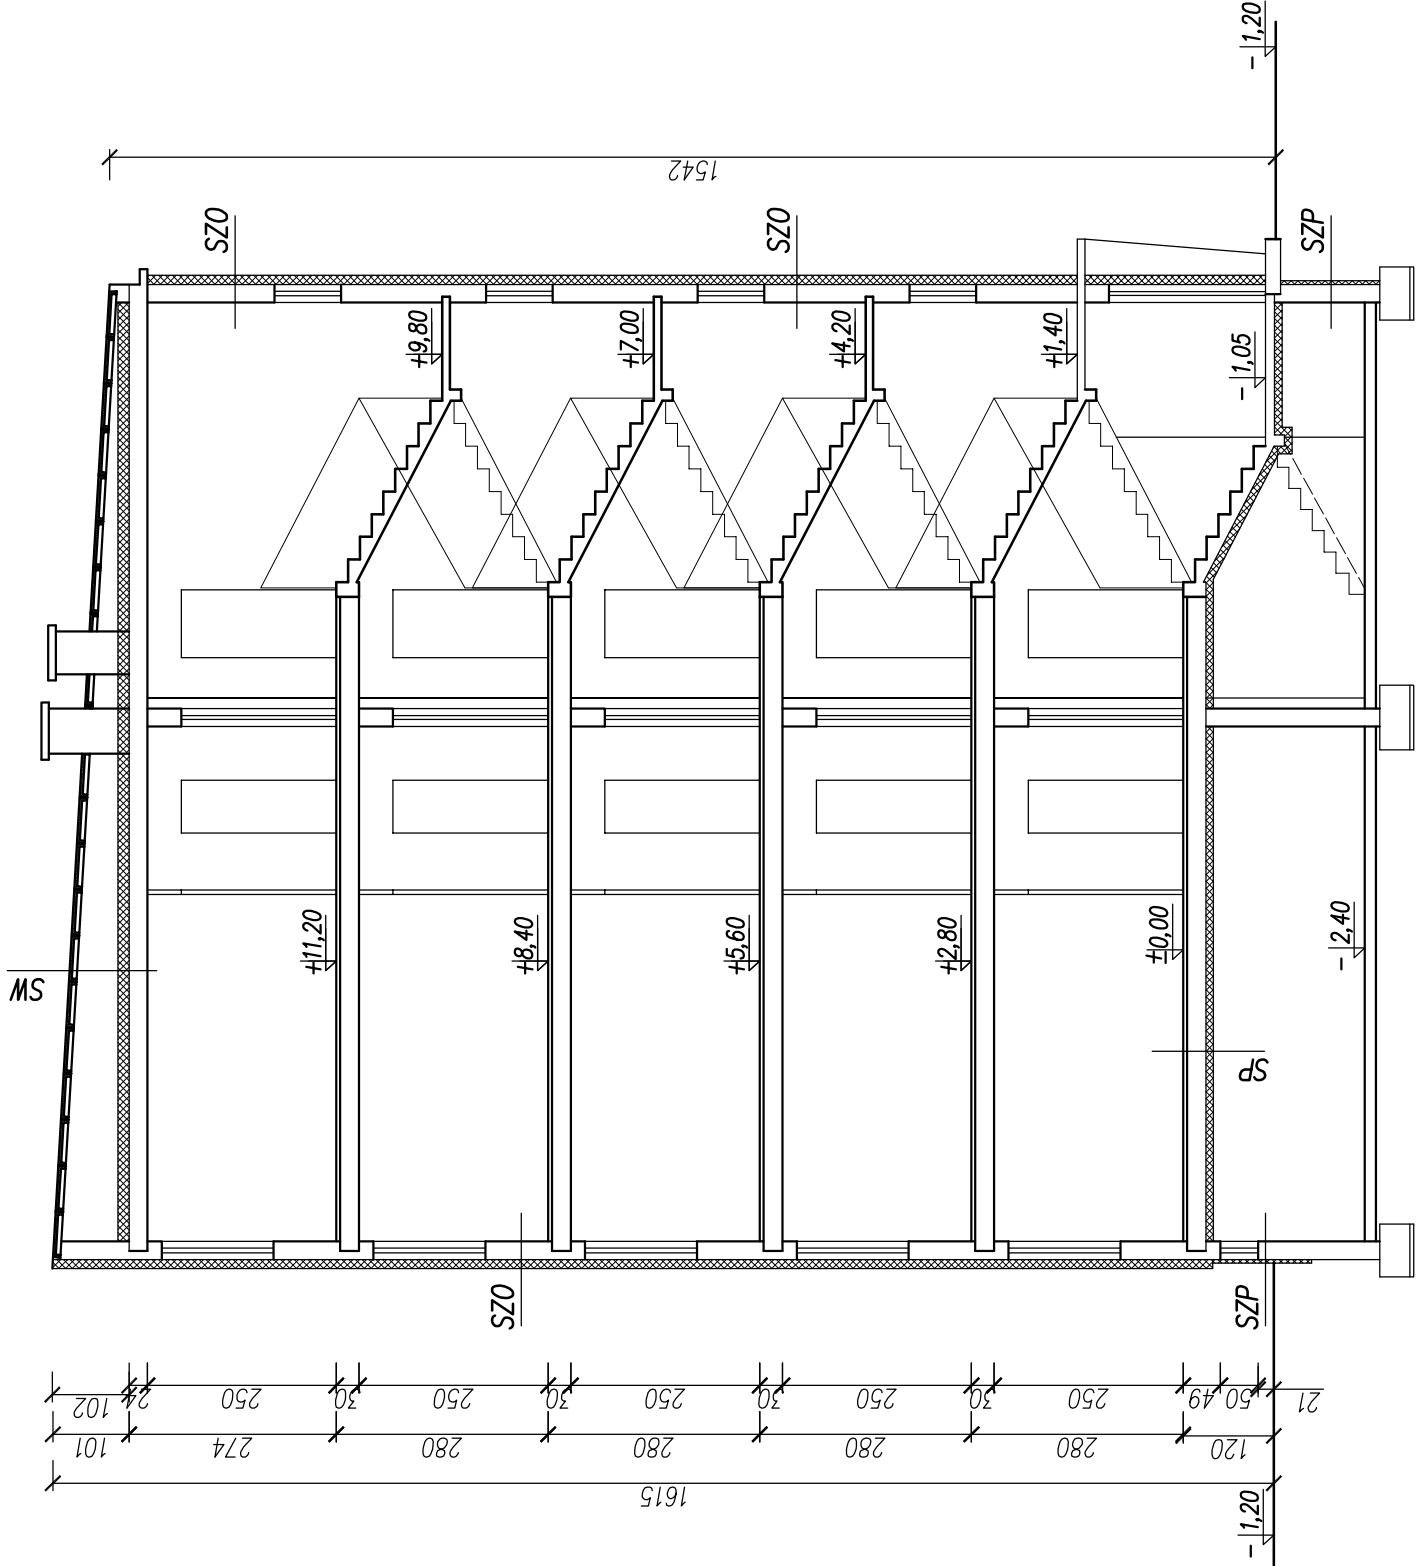

Ocieplone przegrody zewnętrzne

SZ0	SZP
beton komórkowy 700	30 lub 40cm
tynek cem.-wap.	tynek cementowy
styropian	styropian XPS
tynek mineralny	warstwy wierzchnie
styropian EPS	
warstwy wierzchnie	
SW	SP
płyta kanałowa	posadzka
granulat celulozowy	wylewka
granulat ekofiber	styropian
pustka powietrzna	płyta kanałowa
płyta panwiowa	węlna szklana
	natryskowa

UWAGA: warstwę ocieplenia zagłębić min. 50cm pod powierzchnią terenu

obiekt budowlany	termomodernizacja budynku wielorodzinnego			
adres obiektu	Sanok, działka nr 1494, ul.Armi Krajowej 13			
przedmiot rysunku	PRZEKRÓJ A - A			
skala	1:100	nr rysunku	4	sierpień 2016
projektant:				