


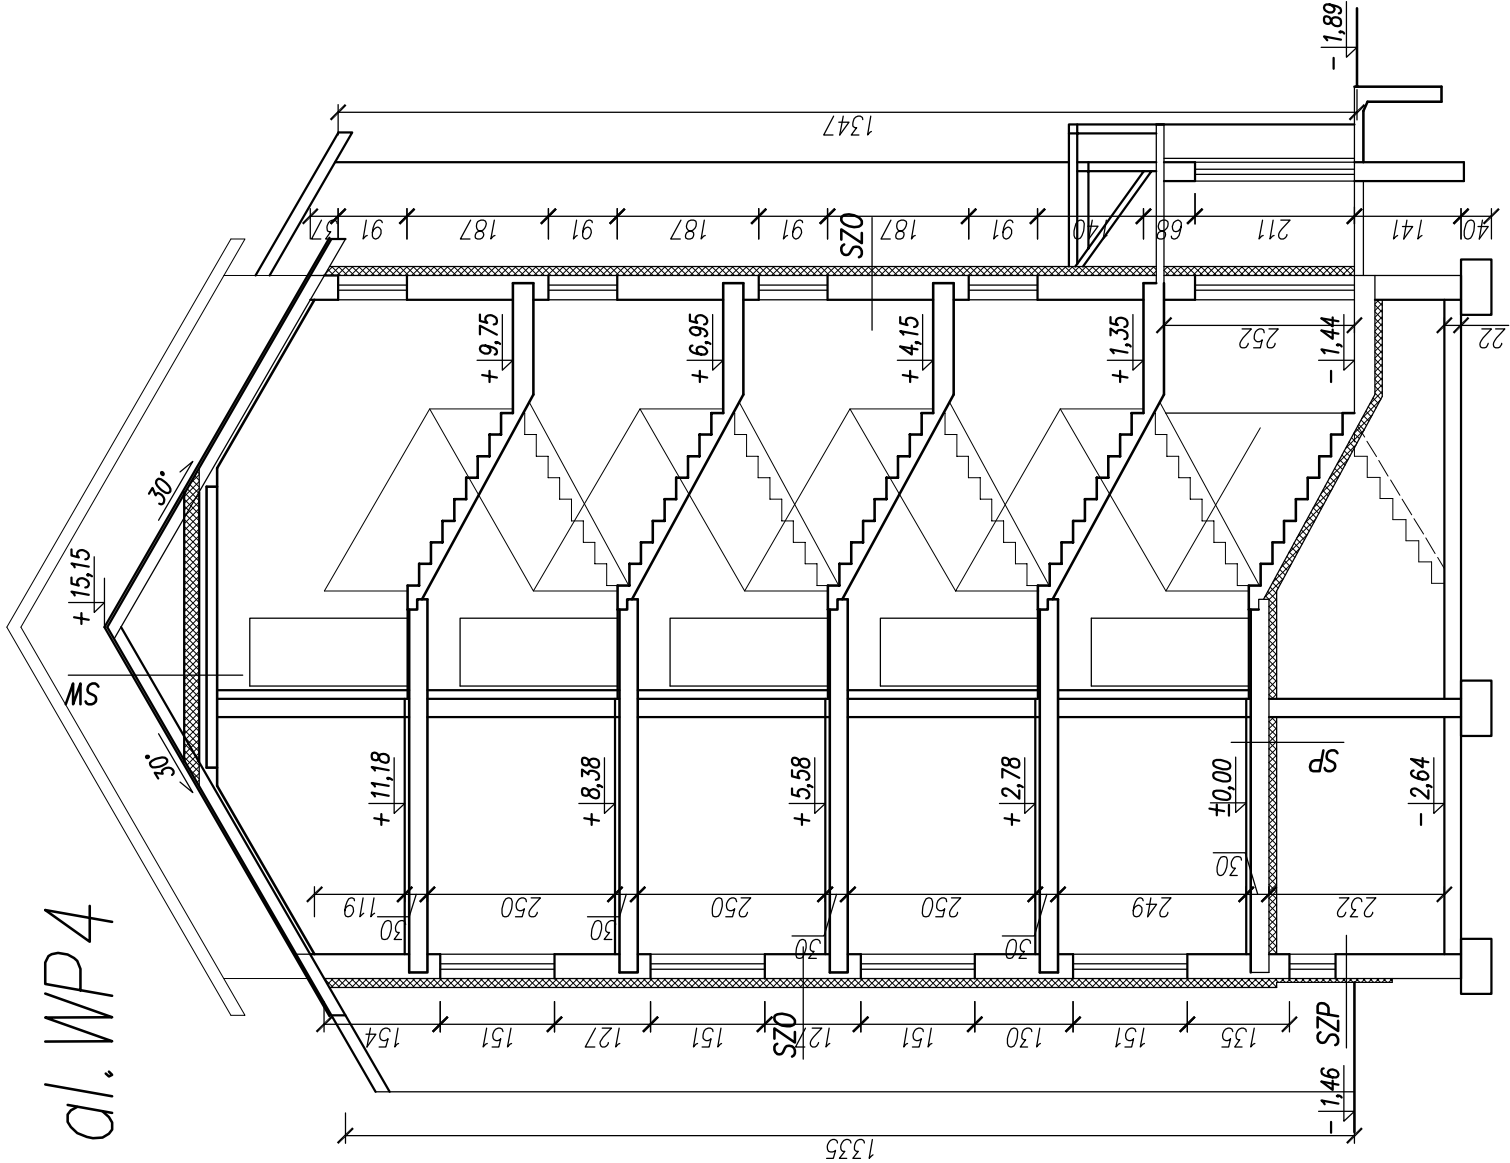

Ocieplone przegrody zewnętrzne

SZO 24cm SZS
gazobeton płyta żelbetowa 24cm
styropian 8cm styropian 8cm
tynk cem.-wap. 1,5cm tynk cem.-wap. 1,5cm
styropian EPS 12cm styropian EPS 12cm
warstwy wierzchnie warstwy wierzchnie

SZP
beton 35cm
tynk cementowy
styropian XPS 5cm
warstwy wierzchnie

UWAGA: warstwę ocieplenia zagłębić min. 50cm
pod powierzchnią terenu

SW 2,5cm SP
płyta GK posadzka 3cm
deski 2,5cm wylewka 2cm
wełna mineralna 15cm styropian 24cm
deski 2,5cm strop TERIVA 10cm
granulat ekofiber 20cm wełna szklana 10cm
puszka powietrzna natryskowa

obiekt budowlany	termomodernizacja budynku wielorodzinnego				
adres obiektu	Sanok, działka nr 1515/1, al. Wojska Polskiego 4				
przedmiot rysunku	PRZEKRÓJ A - A				
skala	1:100	nr rysunku	5	sierpień 2016	
projektant:					