


Kiczury 14

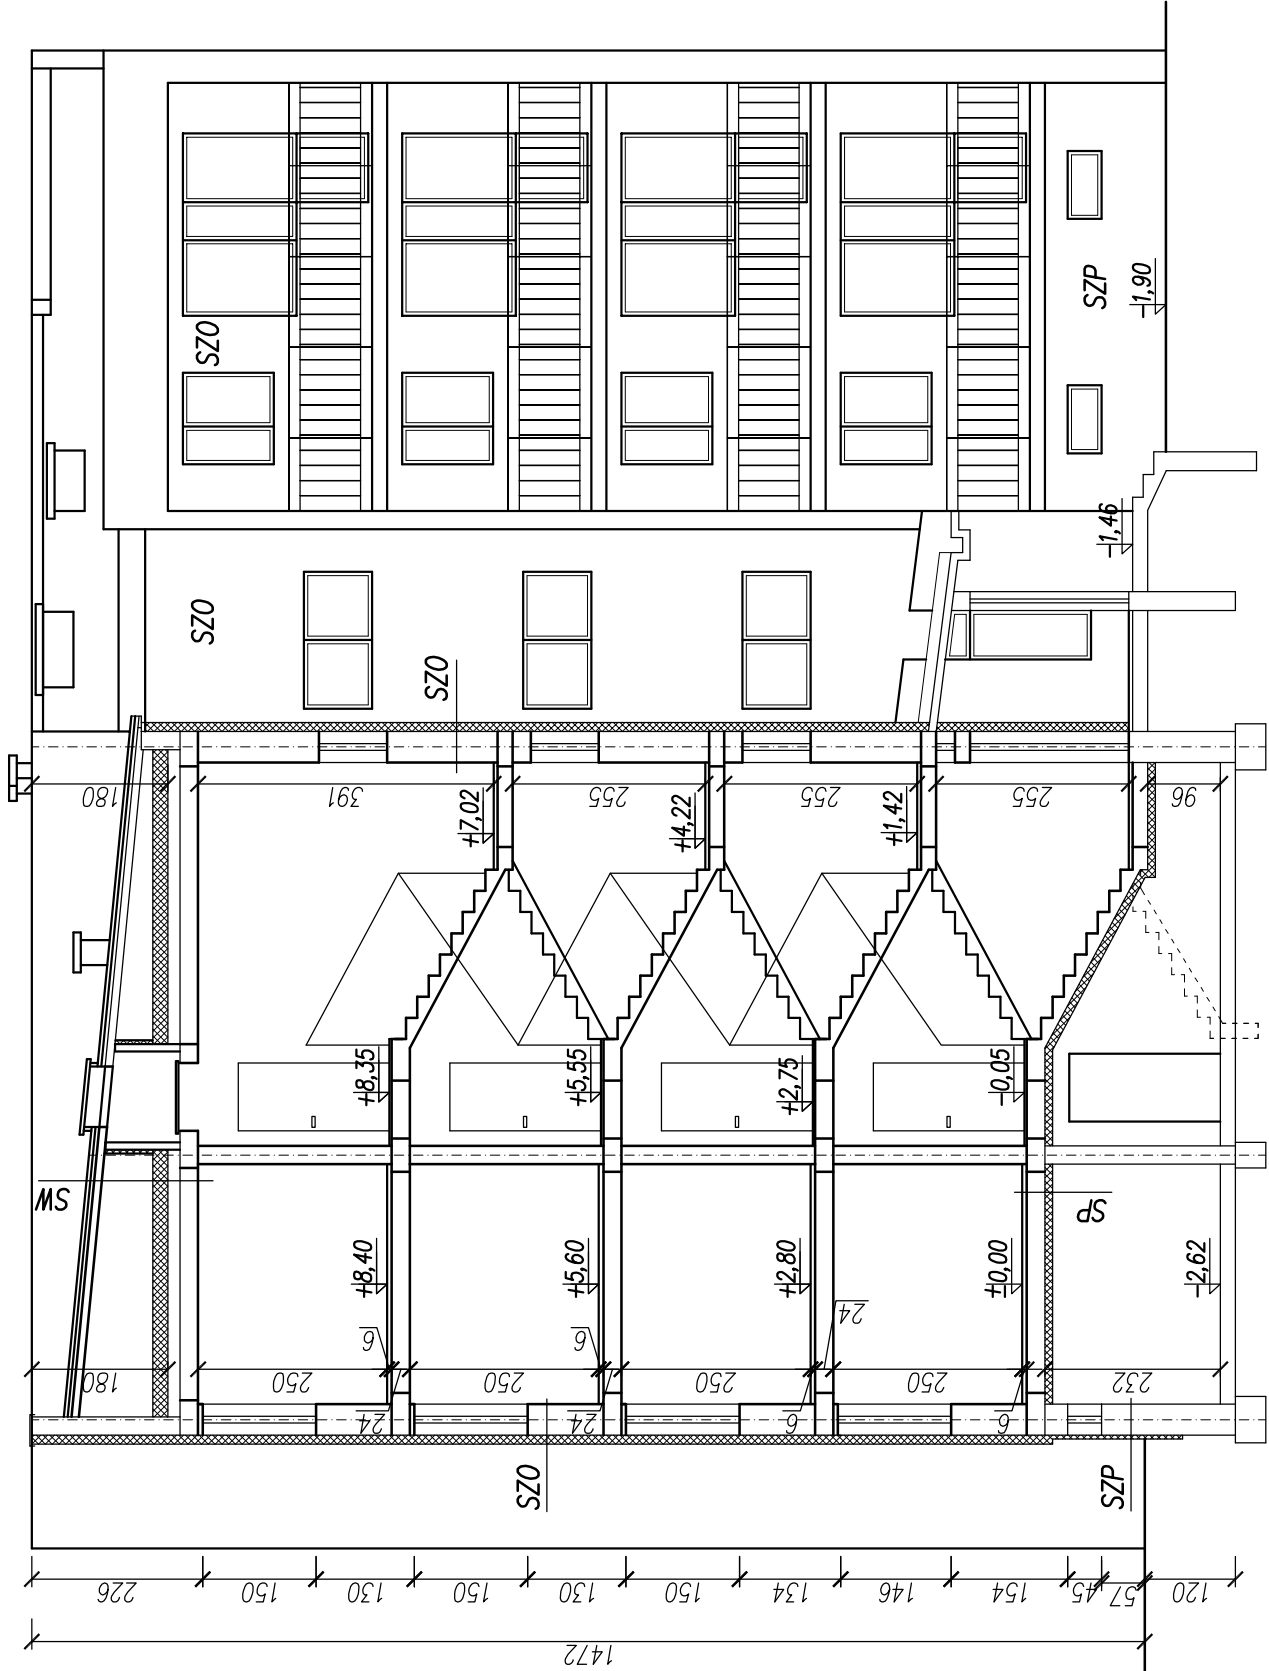

Ocieplone przegrody zewnętrzne

- SZP

beton
tynk cementowy
styropian XPS 5cm
warstwy wierzchnie
- SZO

gazobeton 24cm
styropian 5cm
cegła dziurawka 12cm
tynk cem.-wap. 1,5cm
styropian EPS 12cm
warstwy wierzchnie
- UWAGA:

warstwę ocieplenia zagłębić min. 50cm pod powierzchnią terenu

- SW

płyta kanałowa 24cm
wełna mineralna 12cm
gładź cementowa 3cm
granulat ekofiber 20cm
pustka powietrzna
płyta panwiowa
gładź cementowa 3cm
- SP

posadzka
wylewka
styropian 3cm
płyta kanałowa 24cm
wełna szklana natryskowa 5cm
natryskowa 10cm

obiekt budowlany	termomodernizacja budynku wielorodzinnego			
adres obiektu	Sanok, działka nr 1496, ul.Kiczury 14			
przedmiot rysunku	PRZEKRÓJ A - A			
skala	1:100	nr rysunku	4	sierpień 2016
projektant:				