


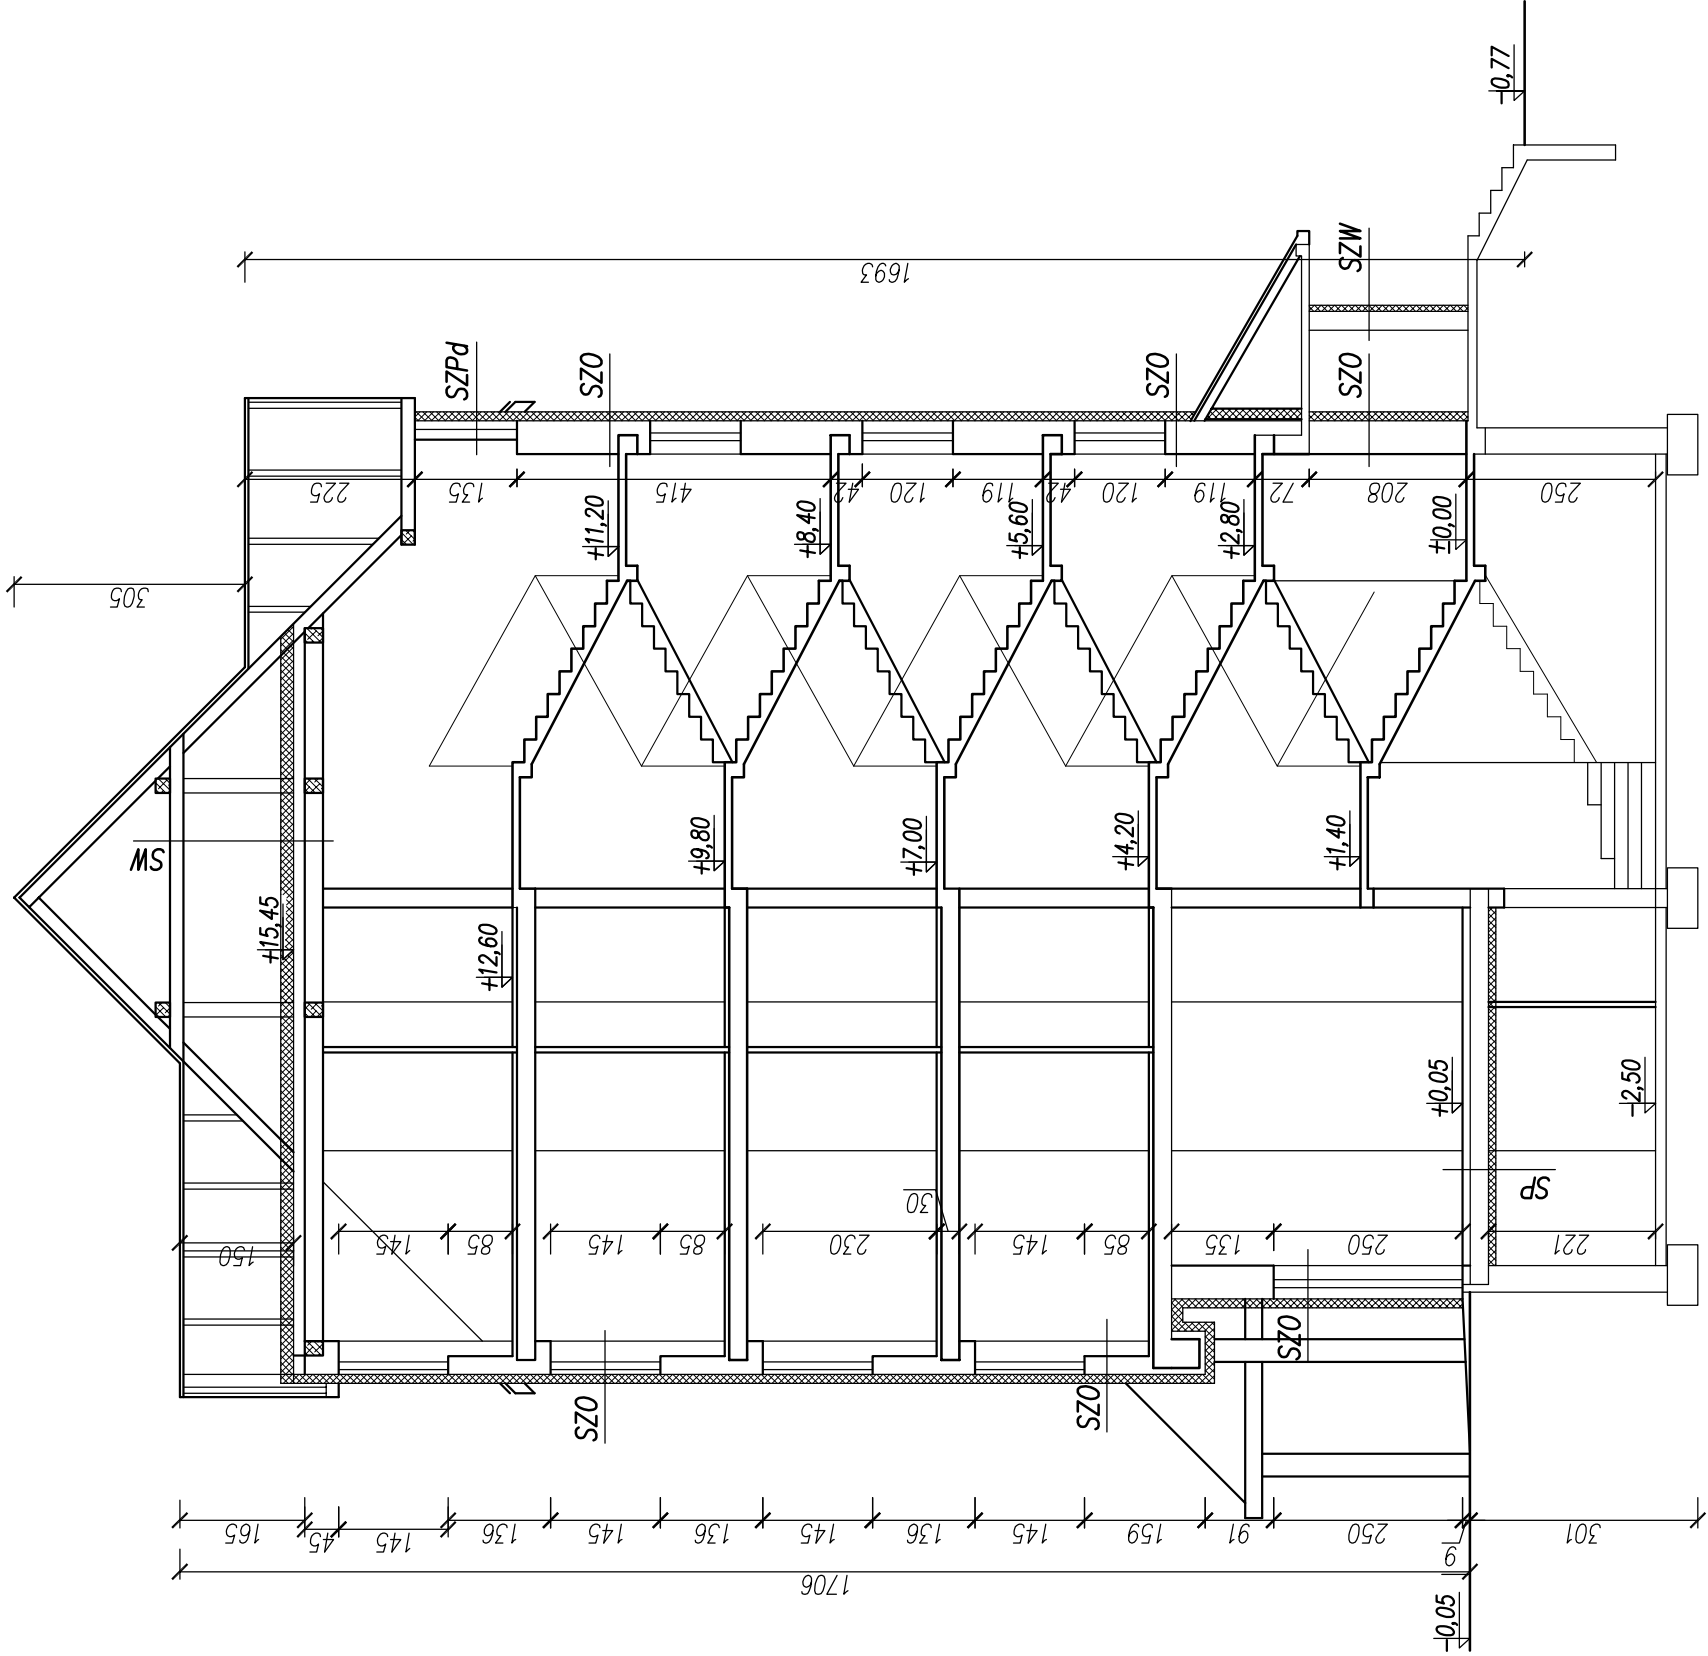

Ocieplone przegrody zewnętrzne

SZPd	SZW	SZO
gazobeton	cegła pełna	cegła pełna
styropian	tylnk cem.-wap.	styropian
cegła dziurawka	styropian EPS	cegła dziurawka
tylnk cem.-wap.	warstwy wierzchnie	tylnk cem.-wap.
styropian EPS		styropian EPS
warstwy wierzchnie		warstwy wierzchnie

SW	SP
płyta kanałowa	posadzka
wełna mineralna	wylewka
wylewka cementowa	styropian
granulāt ekofiber	strop kanałowy
pustka powietrzna	wełna szklana
konstrukcja dachowa	natrysłkowa
warstwy pokrycia	8cm

obiekt budowlany	termomodernizacja budynku wielorodzinnego				
adres obiektu	Sanok, działka nr 369/4, ul.Kościuszki 45				
przedmiot rysunku	PRZEKRÓJ A - A				
skala	1:100	nr rysunku	6	sierpień 2016	
projektant:					