


Krasińskiego 21

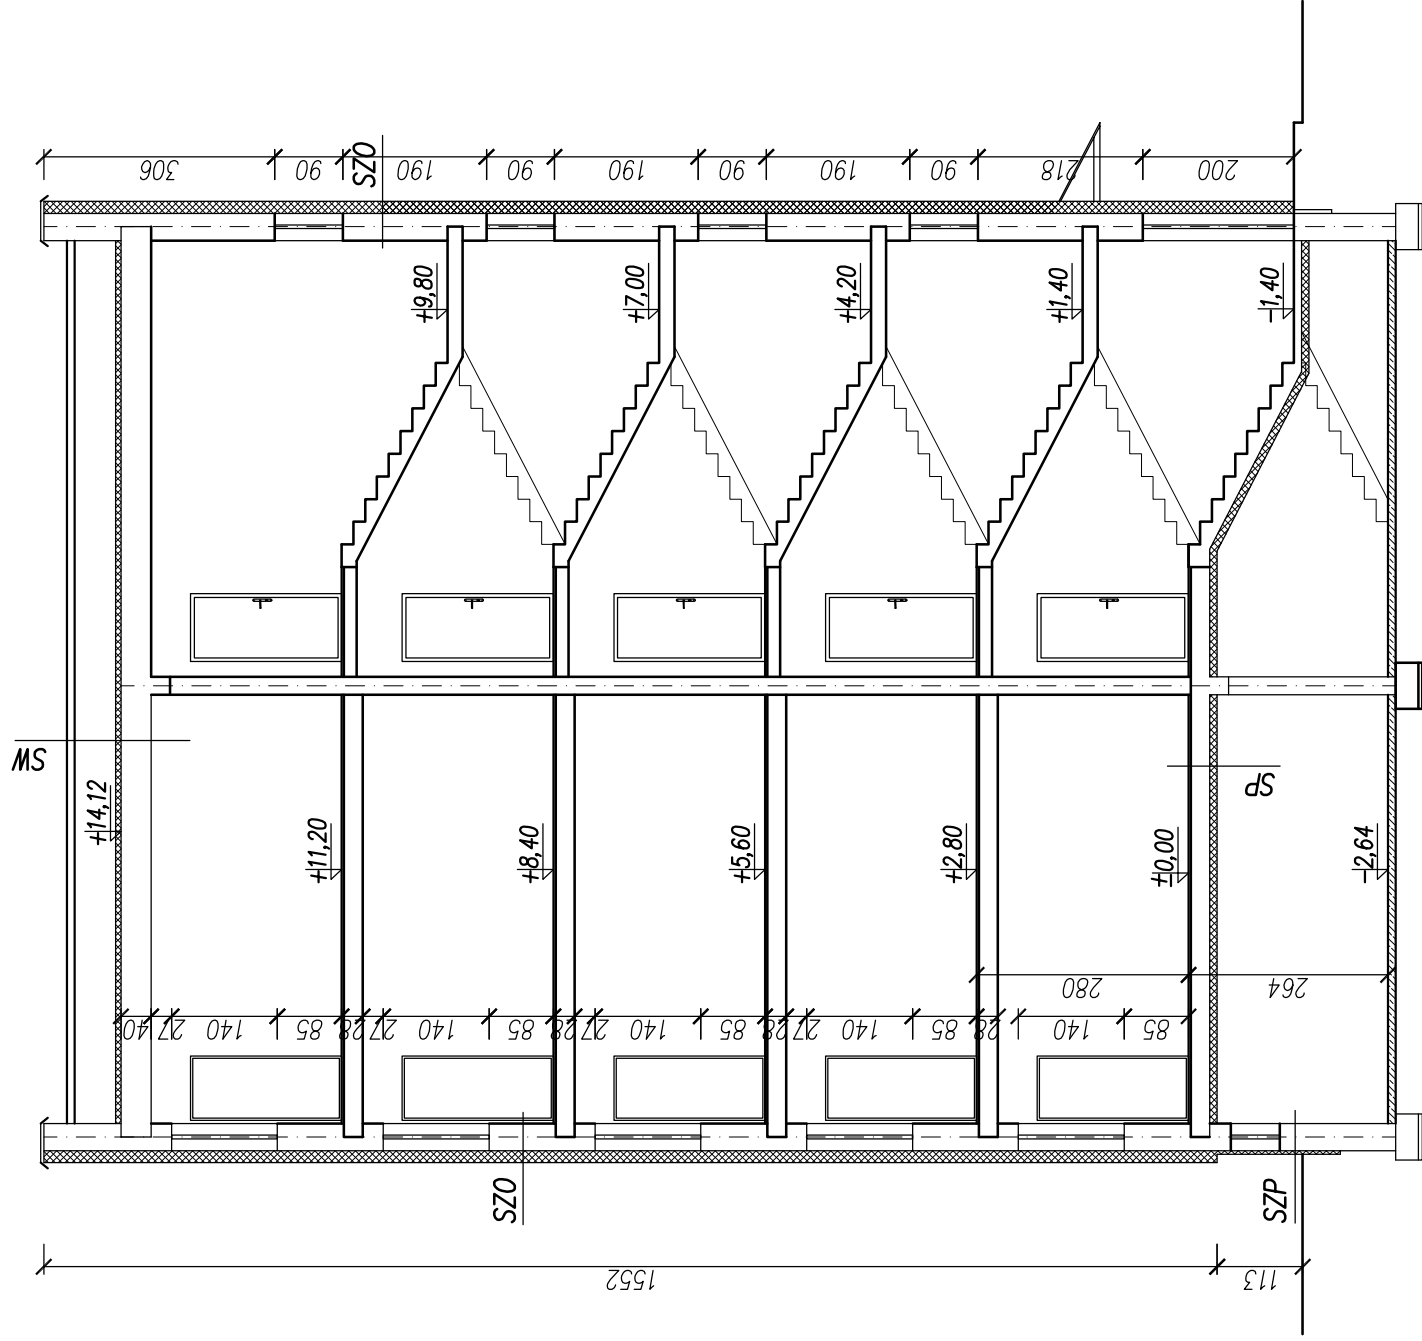

Ocieplone przegrody zewnętrzne

0ZS

cegła pełna 25cm
styropian EPS 16cm
warstwy wierzchnie

SZP

cegła pełna 38cm
tynk cementowy
styropian XPS 5cm
warstwy wierzchnie

UWAGA: warstwę ocieplenia zagłębić min. 50cm pod powierzchnią terenu

MS

plyta kanałowa	24cm
styropian	10cm
gładź cementowa	3cm
granulat ekofiber	15cm
granulat ekofiber	7cm
puszka powietrzna	
plyta panelowa	
gładź cementowa	3cm

ds

posadzka	
wylewka	3cm
stropian	5cm
płyta kanałowa	24cm
wętna szklana	
natryszkowa	10cm

obiekt budowlany	termomodernizacja budynku wielorodzinnego			
adres obiektu	Sanok, działka nr 581/2, ul. Krasieńskiego 21			
przedmiot rysunku	PRZEKRÓJ A - A			
skala	1:100	nr rysunku	4	sierpień 2016
projektant:				