


Wąska 7

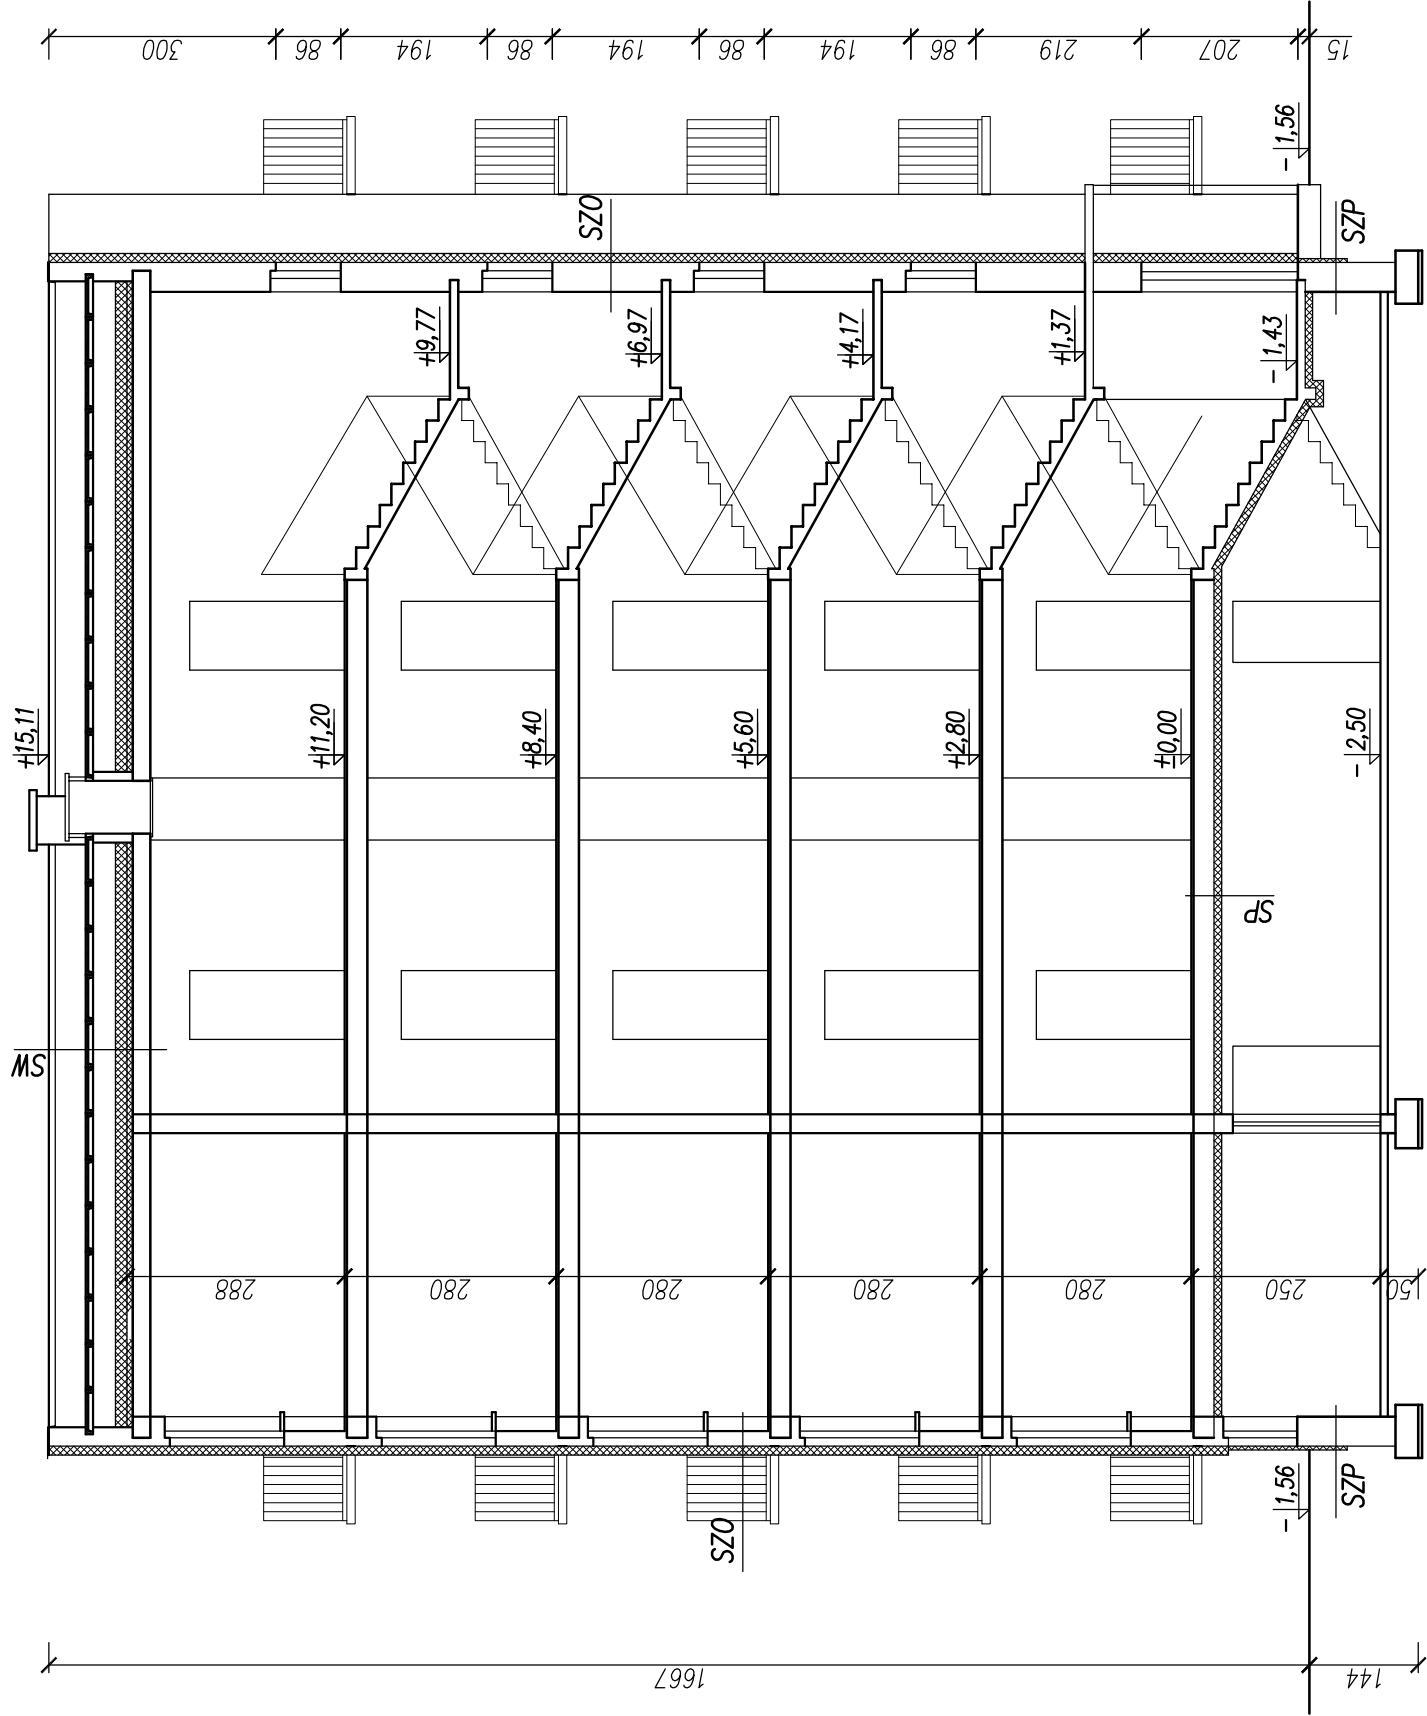

Ocieplone przegrody zewnętrzne

- SZO

gazobeton 30cm
styropian 5cm
wyprawa elewacyjna
styropian EPS 12cm
warstwy wierzchnie
- SZP

beton 40cm
tynk cementowy
styropian XPS 5cm
warstwy wierzchnie

- SW

płyta kanałowa 24cm
wełna żużlowa 5cm
granulat celulozowy 15cm
granulat ekoiber 15cm
puszka powietrzna
płyta panwiowa
- SP

posadzka
wylewka
styropian 3cm
płyta kanałowa 5cm
wełna szklana 24cm
natrysikowa 10cm

UWAGA: warstwę ocieplenia zagłębić min. 50cm pod powierzchnią terenu

obiekt budowlany	termomodernizacja budynku wielorodzinnego				
adres obiektu	Sanok, działka nr 1099/2, ul. Wąska 7				
przedmiot rysunku	PRZEKRÓJ A - A				
skala	1:100	nr rysunku	5	sierpień 2016	
projektant:					