Jana Pawła II abcde

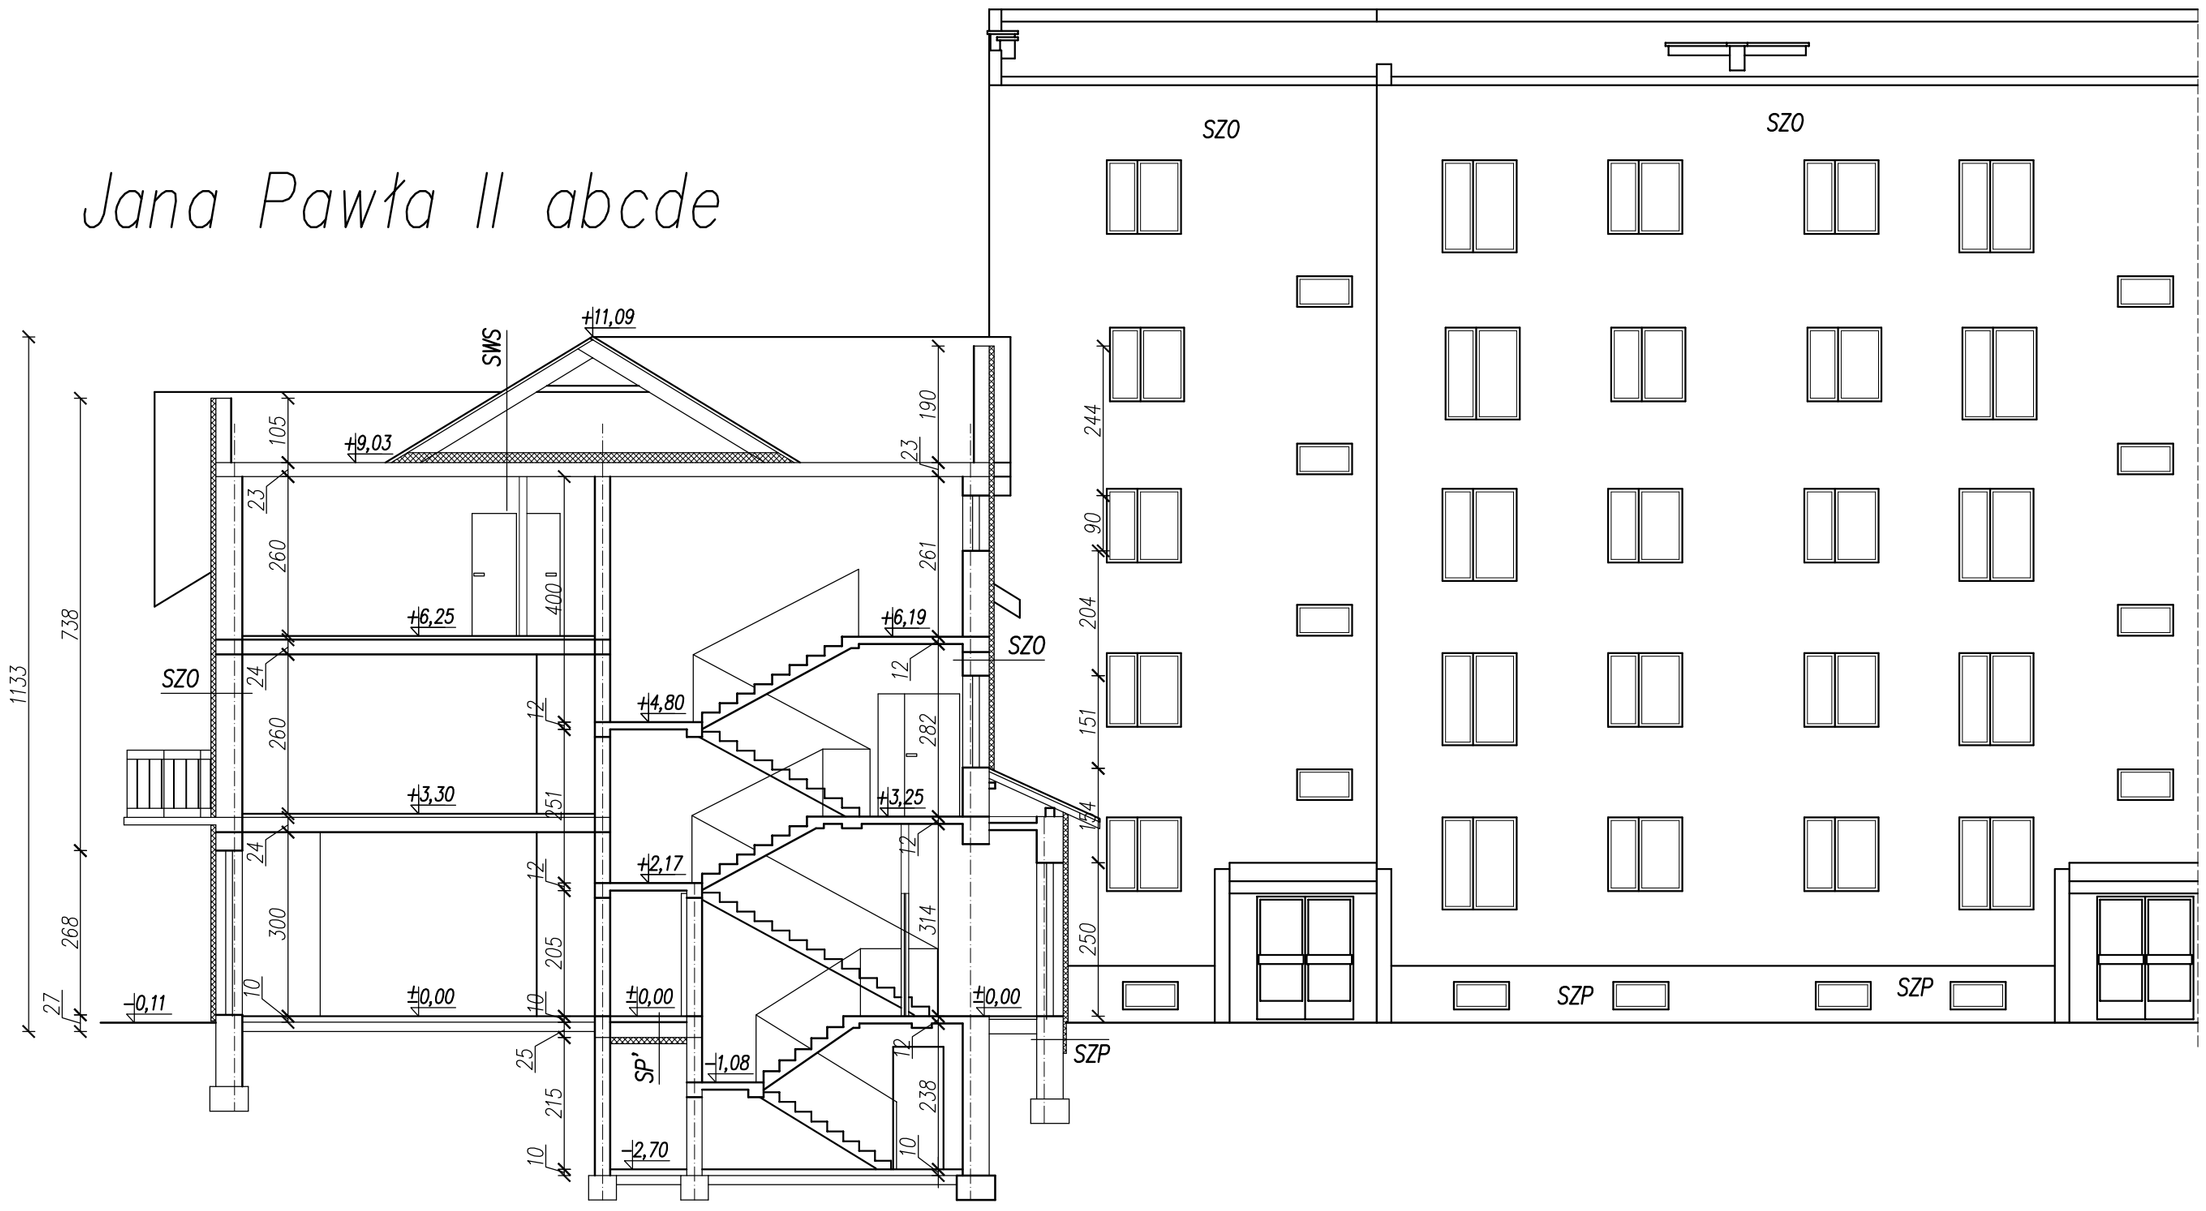

Ocieplone przegrody zewnętrzne

SWS

płyta kanałowa	24cm
wełna szklana	15cm
gładź cementowa	3cm
granulat ekofiber	16cm
pustka powietrzna	
deskowanie	
pokrycie blacha trapezowa	

SP'

posadzka	
wylewka	2,5cm
styropian	4cm
strop Teriva	24cm
wełna szklana natryskowa	10cm

SZO

gazobeton	24cm
styropian	2cm
wełna mineralna	5cm
siporeks	12cm
tynk cem.–wap.	1,5cm
styropian EPS	8cm
warstwy wierzchnie	

SZP

beton	40cm
tynk cementowy	
styropian XPS	5cm
warstwy wierzchnie	

UWAGA: warstwę ocieplenia zagłębić min. 50cm pod powierzchnią terenu

obiekt budowlany	**termomodernizacja budynku wielorodzinnego**			
adres obiektu	**Sanok, działka nr 107/10, ul.Sadowa 31 a,b,c,d,e**			
przedmiot rysunku	PRZEKRÓJ B - B			
skala	**1:100**	**nr rysunku**	**9**	**sierpień 2016**
projektant:				