


Istniejąca rozdzielnica
licznikowa

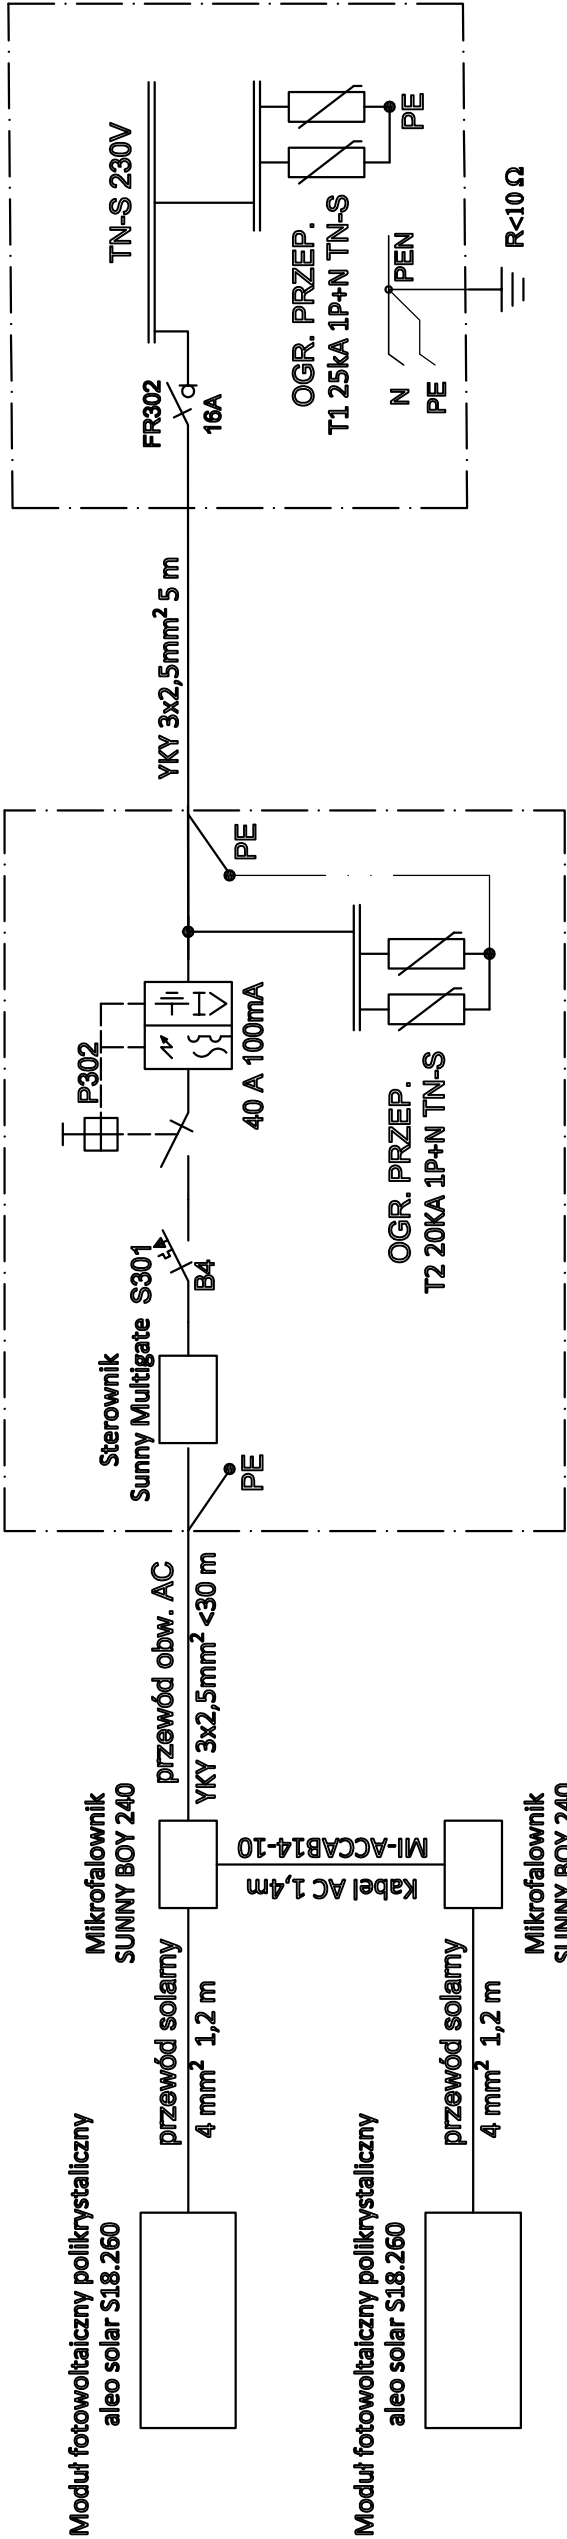

obiekt budowlany	termomodernizacja budynku wielorodzinnego			
adres obiektu	Sanok, działka nr 585/8 , ul.Berka Joselewicza 12			
przedmiot rysunku	Schemat ideowy instalacji fotowoltaicznej			
skala	%	nr rysunku	1E	sierpień 2016
projektant:				