


Istniejąca rozdzielnica  
licznikowa

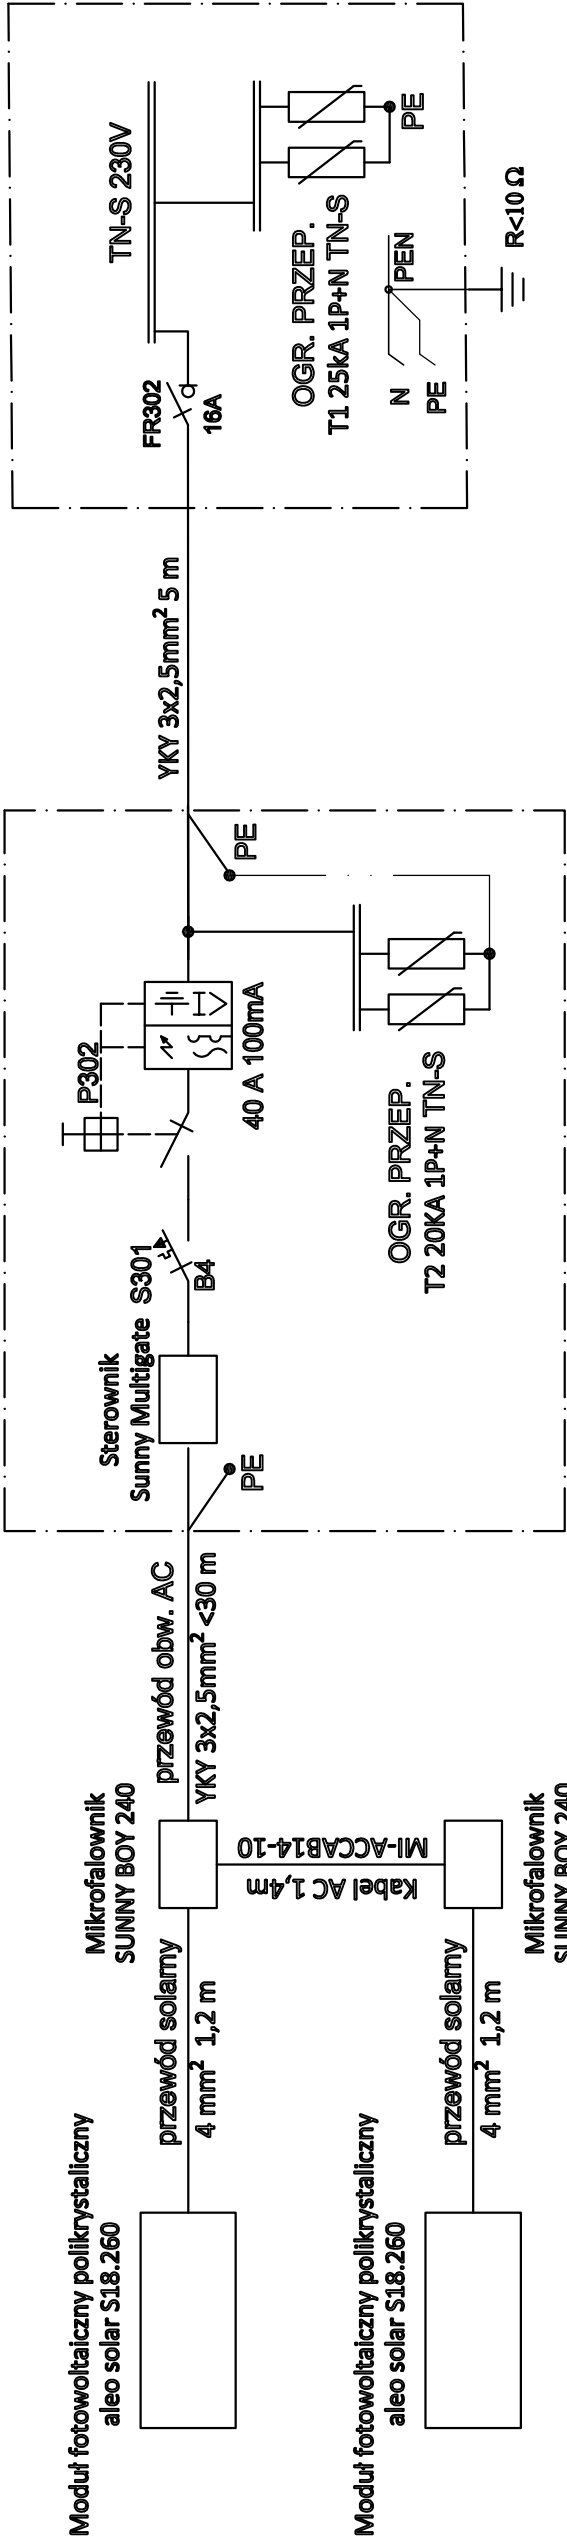

|                   |                                              |            |    |               |
|-------------------|----------------------------------------------|------------|----|---------------|
| obiekt budowlany  | termomodernizacja budynku wielorodzinnego    |            |    |               |
| adres obiektu     | Sanok, działka nr 381/21, ul. Słowackiego 36 |            |    |               |
| przedmiot rysunku | Schemat ideowy instalacji fotowoltaicznej    |            |    |               |
| skala             | %                                            | nr rysunku | 1E | sierpień 2016 |
| projektant:       |                                              |            |    |               |