


Istniejąca rozdzielnica  
licznikowa


Rozdzielnica RF

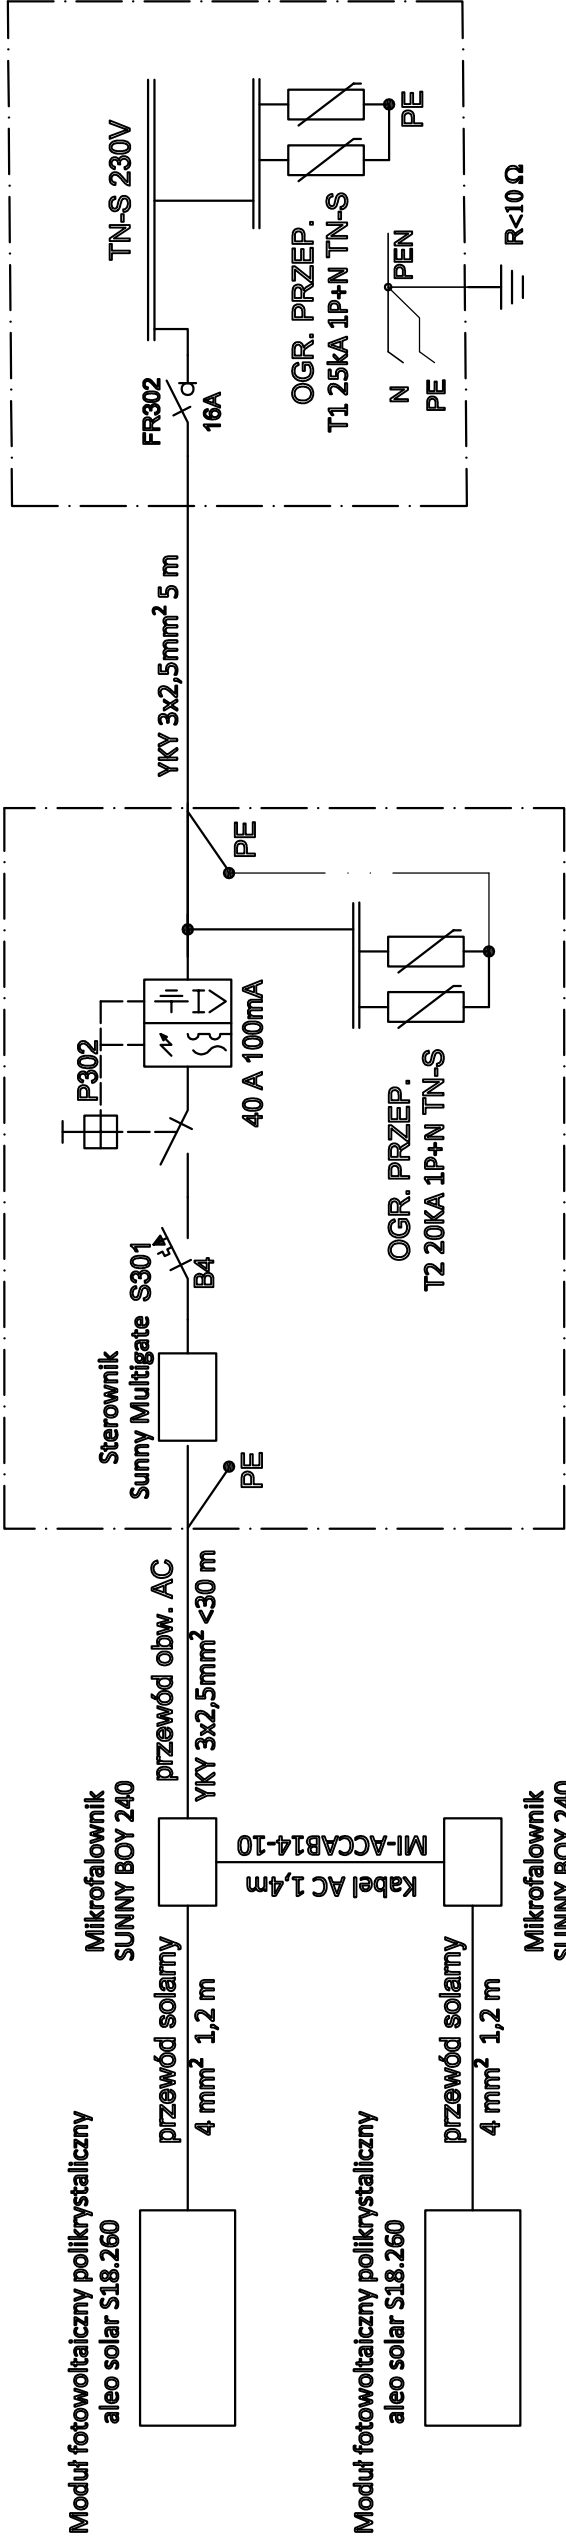

Schemat ideowy dla części B

Istniejąca rozdzielnica  
licznikowa

Rozdzielnica RF

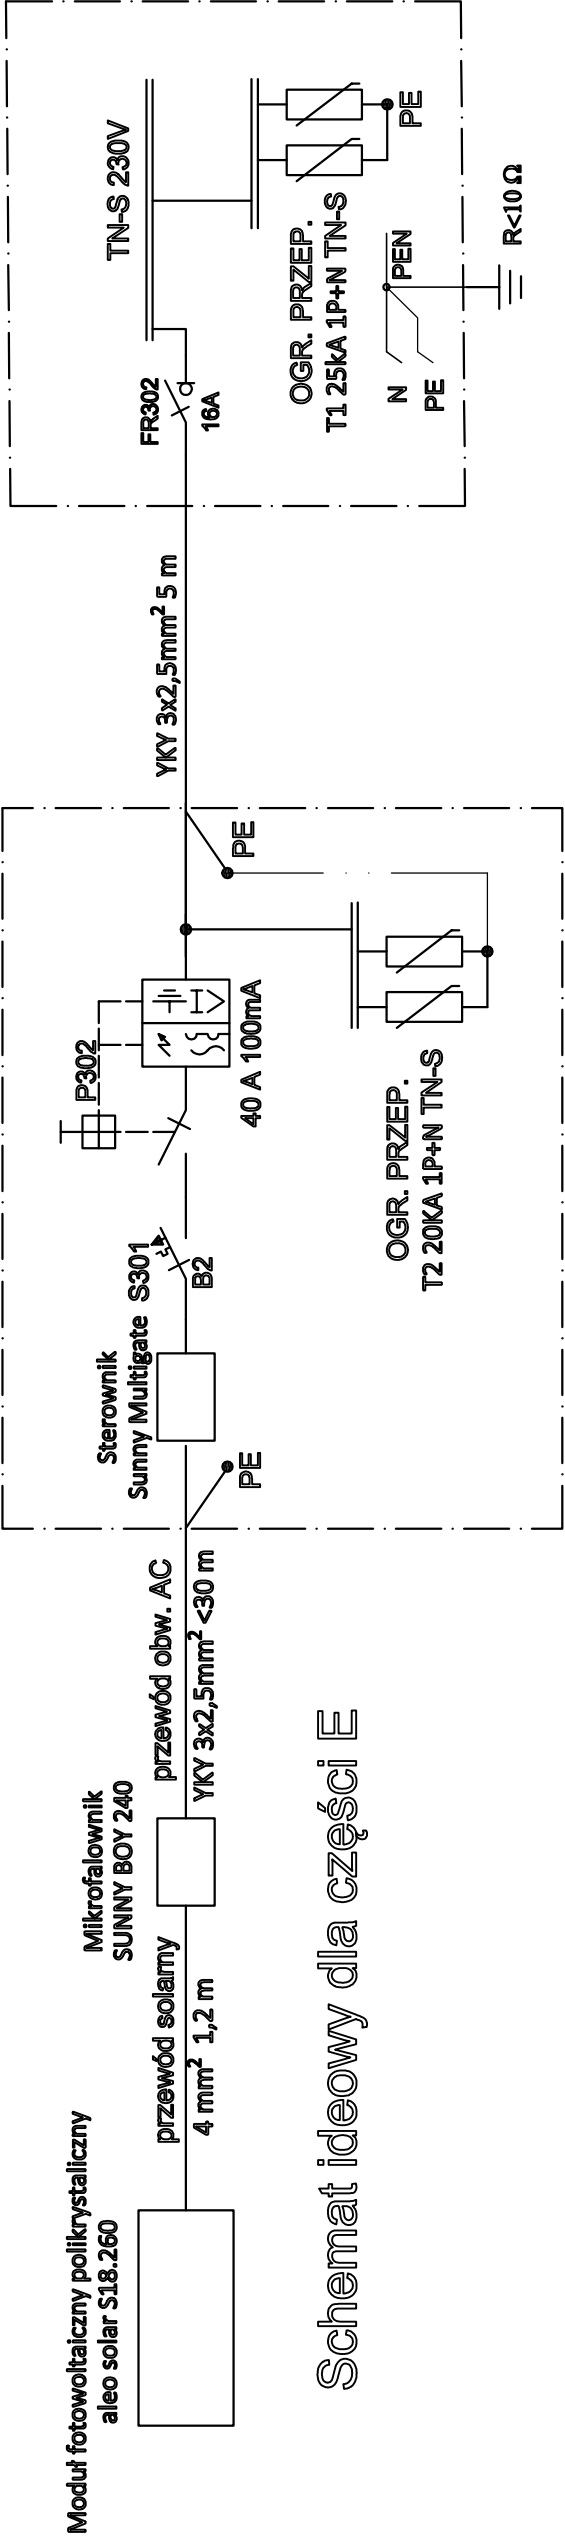

Schemat ideowy dla części E

Uwaga:

Przedstawiony schemat ideowy instalacji fotowoltaicznej dotyczy zasilania przyłącza energetycznego części B i E.

W bloku przy ul.Jana Pawła II 31 projektuje się podłączenie zasilania do czterech rozdzielnic licznikowych.

|                   |                                                       |            |    |               |
|-------------------|-------------------------------------------------------|------------|----|---------------|
| obiekt budowlany  | termomodernizacja budynku wielorodzinnego             |            |    |               |
| adres obiektu     | Sanok, działka nr 98/23, ul.Jana Pawła II 31          |            |    |               |
| przedmiot rysunku | Schemat ideowy instalacji fotowoltaicznej część B i E |            |    |               |
| skala             | %                                                     | nr rysunku | 2E | sierpień 2016 |
| projektant:       |                                                       |            |    |               |