


Istniejąca rozdzielnica
licznikowa

Rozdzielnica RF

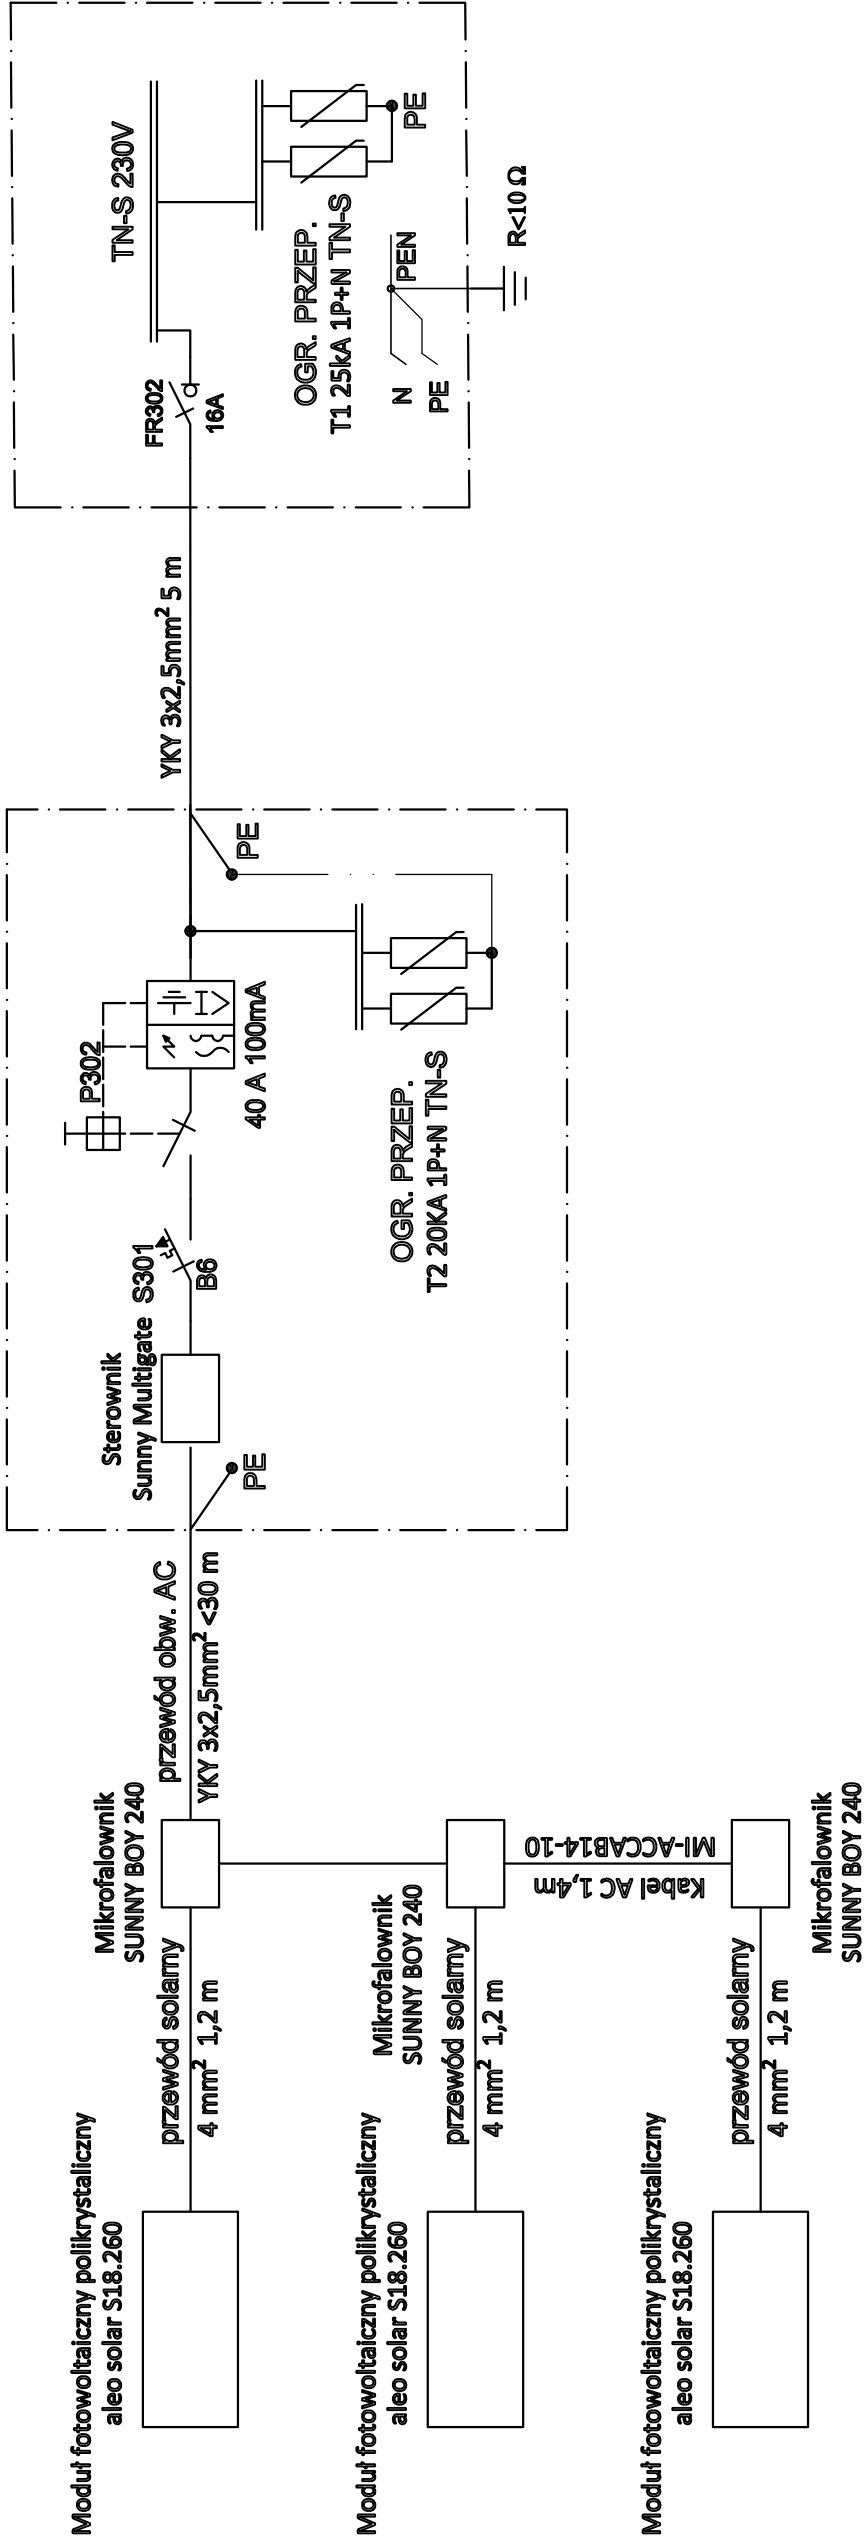

Uwaga:

Przedstawiony schemat ideowy instalacji fotowoltaicznej dotyczy zasilania

przylączy energetycznego części C i D.

W bloku przy ul.Jana Pawła II 31 projektuje się podłączenie zasilania do czterech rozdzielnic licznikowych.

Rozwiązania dla instalacji fotowoltaicznych część C i D są identyczne.

obiekt budowlany	termomodernizacja budynku wielorodzinnego			
adres obiektu	Sanok, działka nr 98/23, ul.Jana Pawła II 31			
przedmiot rysunku	Schemat ideowy instalacji fotowoltaicznej część C i D			
skala	%	nr rysunku	1E	sierpień 2016
projektant:				