


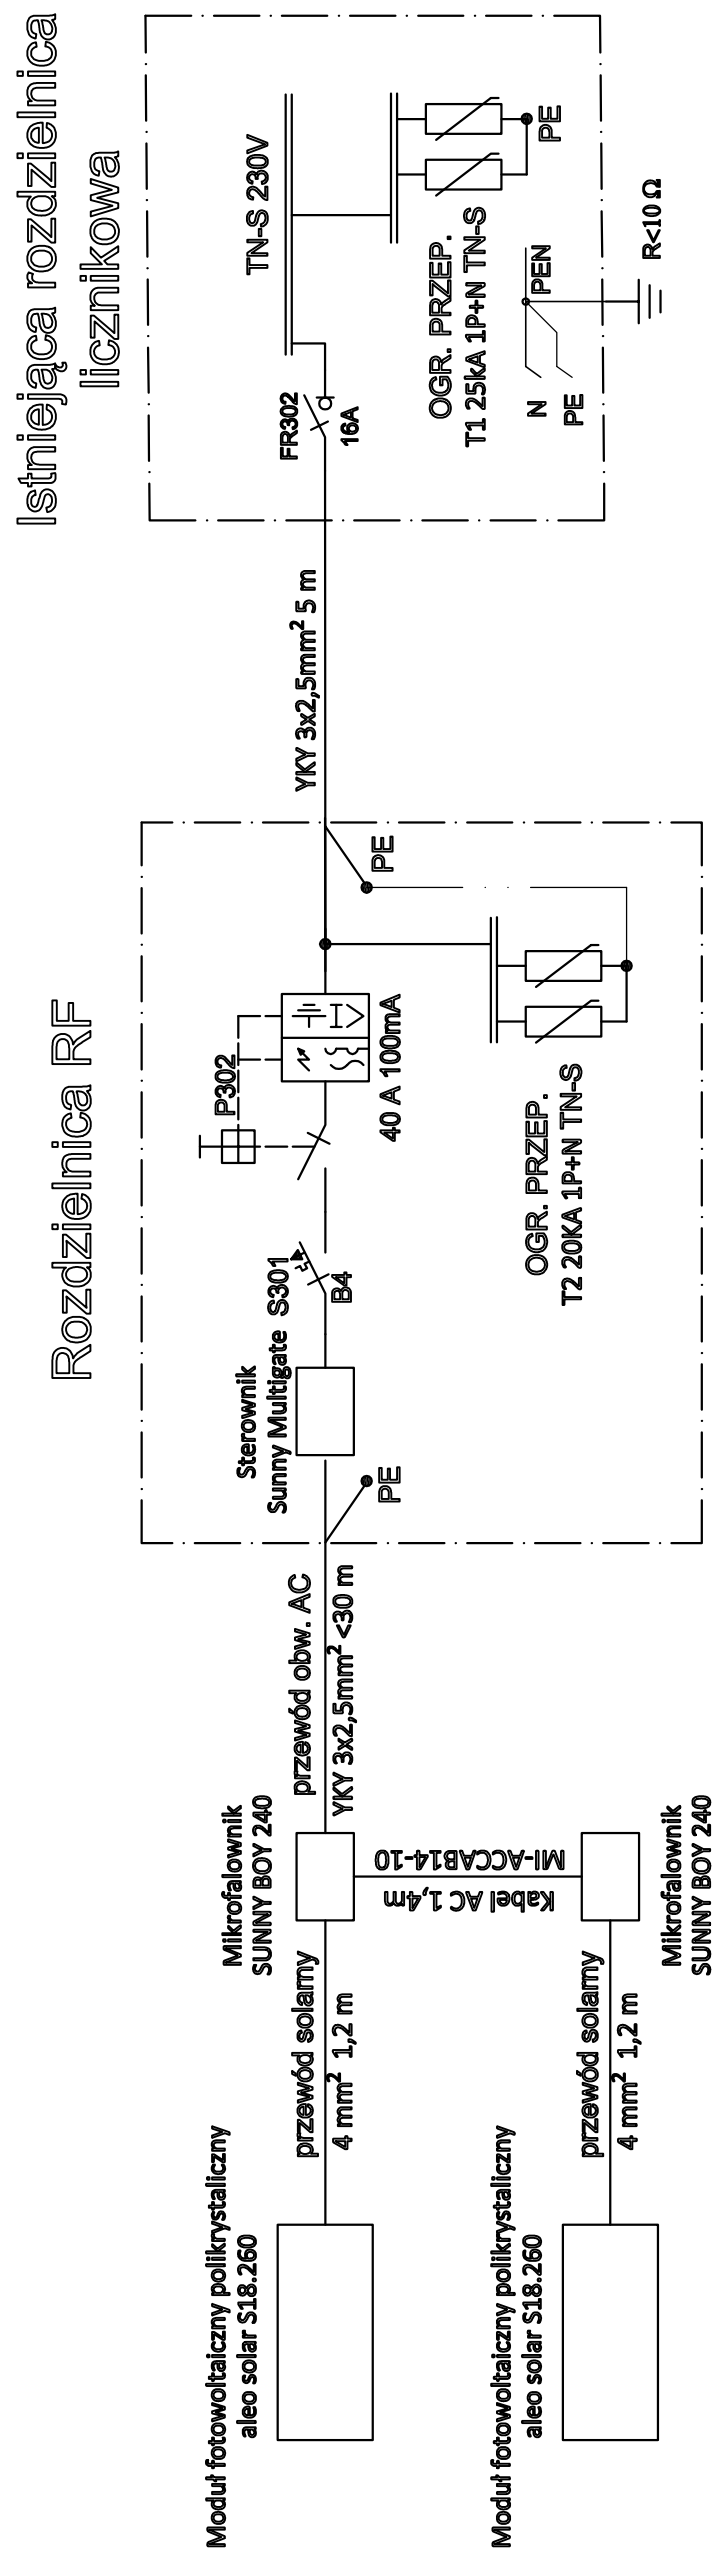

Uwaga:

Przedstawiony schemat ideowy instalacji fotowoltaicznej dotyczy zasilania jednego przyłącza energetycznego.

W bloku przy ul. Jana Pawła II 47 projektuje się podłączenie zasilania do dwóch rozdzielnic licznikowych.

Rozwiązania dla instalacji fotowoltaicznych są identyczne.

obiekt budowlany	termomodernizacja budynku wielorodzinnego			
adres obiektu	Sanok, działka nr 98/23, ul. Jana Pawła II 47			
przedmiot rysunku				
skala	%	nr rysunku	1E	sierpień 2016
projektant:				