


Istniejąca rozdzielnica
licznikowa

Rozdzielnica RF

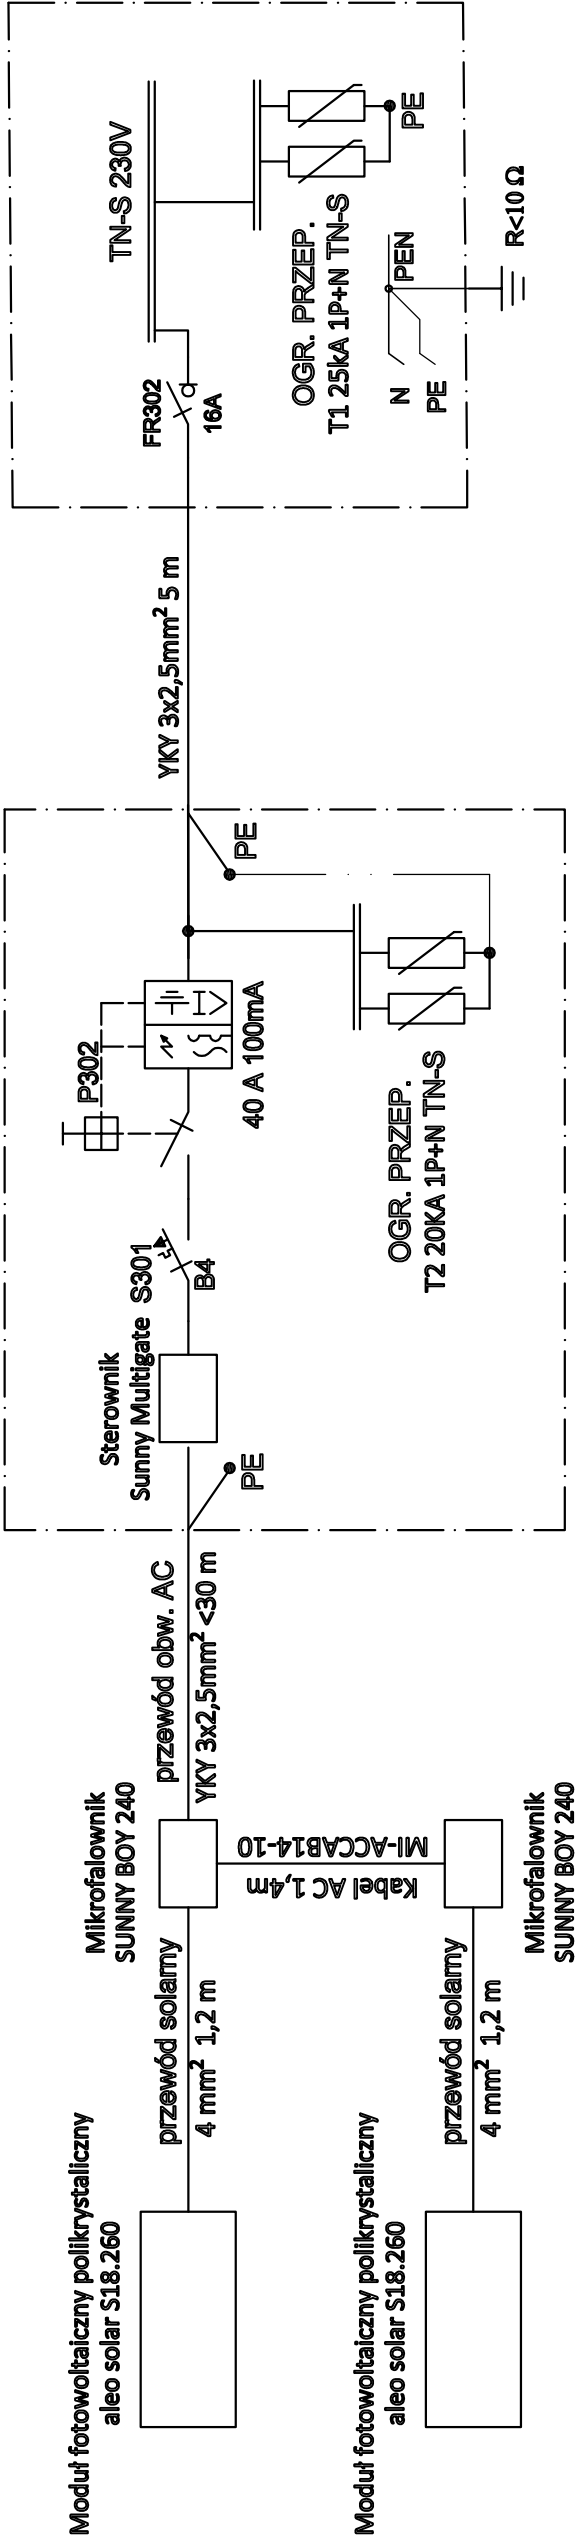

Uwaga:

Przedstawiony schemat ideowy instalacji fotowoltaicznej dotyczy zasilania jednego przyłącza energetycznego. W bloku przy ul.Jana Pawła II 49 projektuje się podłączenie zasilania do dwóch rozdzielnic licznikowych. Rozwiązania dla instalacji fotowoltaicznych są identyczne.

obiekt budowlany	termomodernizacja budynku wielorodzinnego			
adres obiektu	Sanok, działka nr 98/23, ul.Jana Pawła II 49			
przedmiot rysunku	Schemat ideowy instalacji fotowoltaicznej			
skala	%	nr rysunku	1E	sierpień 2016
projektant:				