


Istniejąca rozdzielnica
licznikowa

Rozdzielnica RF

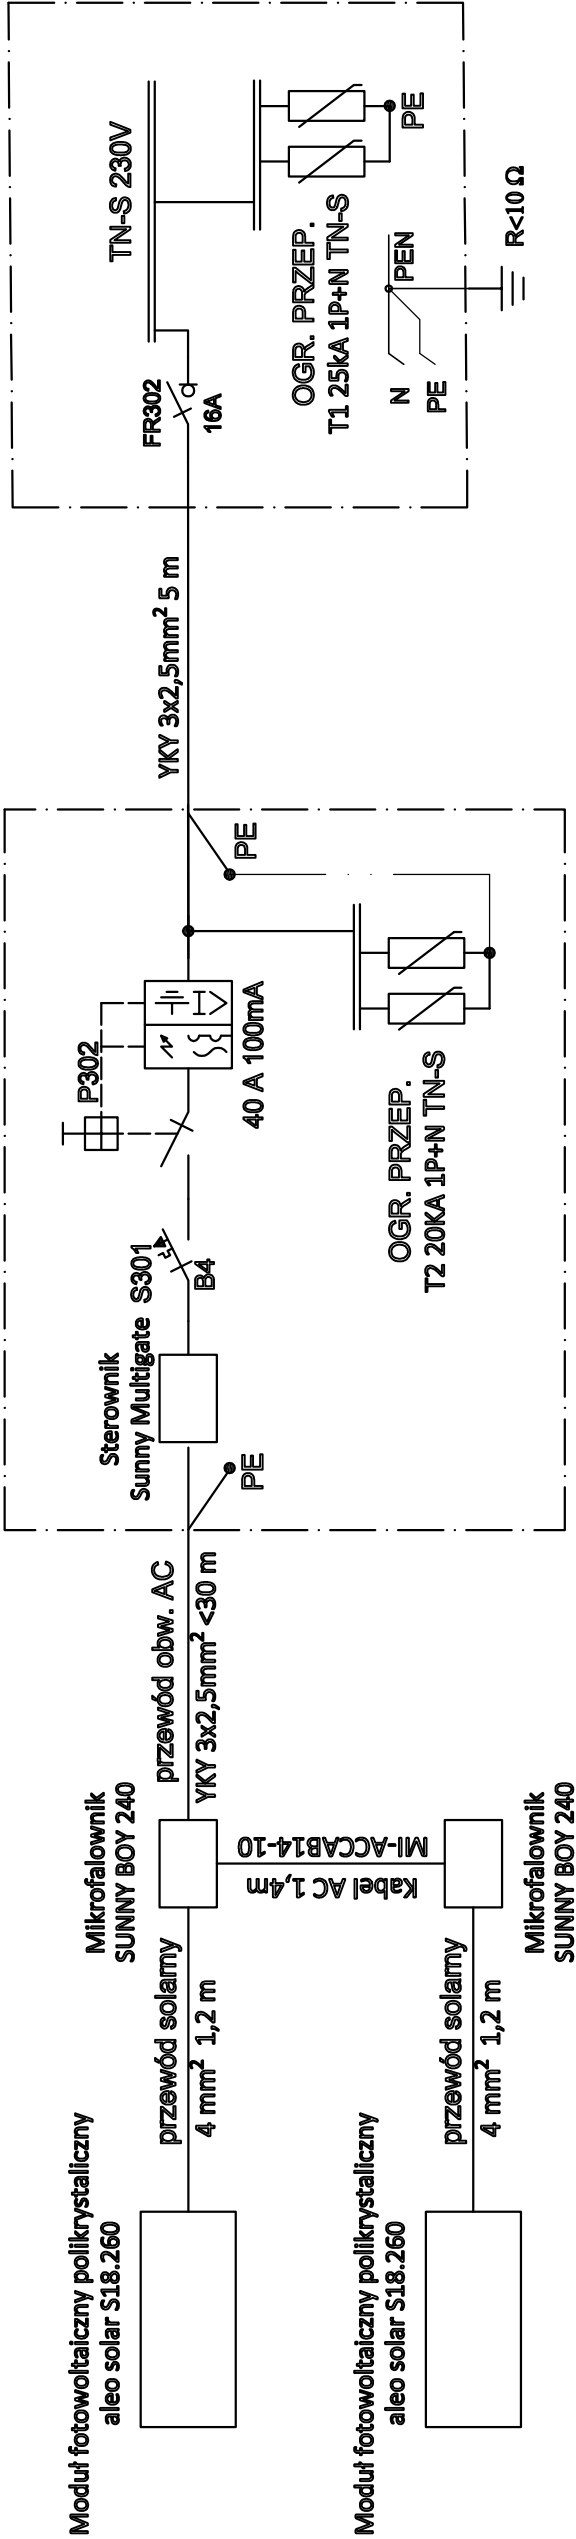

Uwaga:

Przedstawiony schemat ideowy instalacji fotowoltaicznej dotyczy zasilania jednego przyłącza energetycznego. W bloku przy ul. Kiczury 14 projektuje się podłączenie zasilania do dwóch rozdzielnic licznikowych. Rozwiązania dla instalacji fotowoltaicznych są identyczne.

obiekt budowlany	termomodernizacja budynku wielorodzinnego			
adres obiektu	Sanok, działka nr 1496 , ul.Kiczury 14			
przedmiot rysunku	Schemat ideowy instalacji fotowoltaicznej			
skala	%	nr rysunku	1E	sierpień 2016
projektant:				