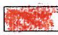

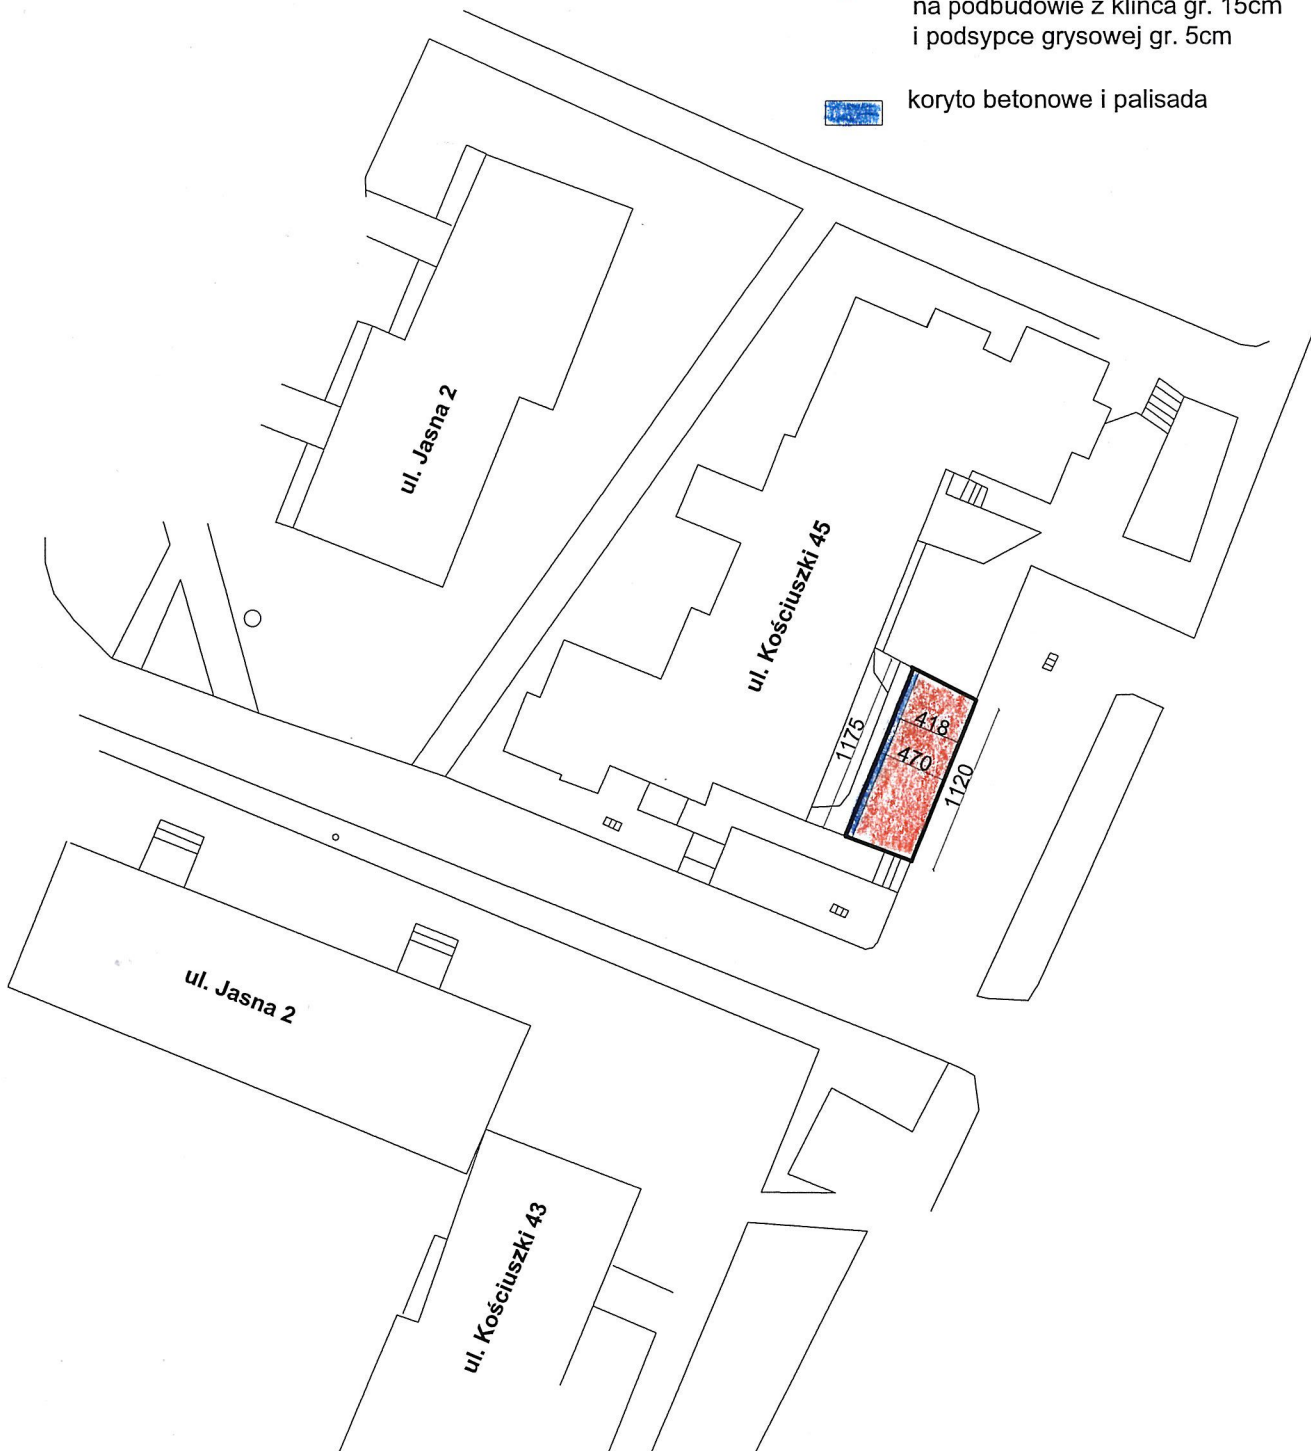


Szkic sytuacyjny
Wykonanie remontu
placu manewrowego
Skala 1:500 działka 369/4
Sanok ul. Kościuszki 45

Legenda:

-  utwardzenie placu
 kostką betonową gr. 8cm
 na podbudowie z kłińca gr. 15cm
 i podsypce grysowej gr. 5cm
-  koryto betonowe i palisada



Obiekt:	Remont placu, ul. Kościuszki 45	skala:	1:500
Inwestor:	Sanocka Spółdzielnia Mieszkaniowa, 38-500 Sanok, ul. Sienkiewicza 1		
Rodzaj opr.:	Projekt architektoniczno-budowlany	rys.	1
Data:	Lipiec 2021r.		

SANOCKA
SPÓŁDZIELNIA MIESZKANIOWA
 38-500 SANOK, ul. Sienkiewicza 1
 tel. 13 46 42 205
 Identyfikator 000489248
 NIP 687-00-05-579