


Szkic sytuacyjny

Remont chodników, drogi i placu
ul. Stara 4, Kościuszki 43 w Sanoku
Skala 1:500

Legenda:

-  kostka betonowa gr. 6cm
na podbudowie z kłińca gr. 10cm
i podsypce grysowej gr. 5cm
-  kostka betonowa gr. 6cm
na istniejącej podbudowie
i podsypce grysowej gr. 5cm
-  kostka betonowa gr. 8cm
na podbudowie z kłińca gr. 15cm
i podsypce grysowej gr. 5cm

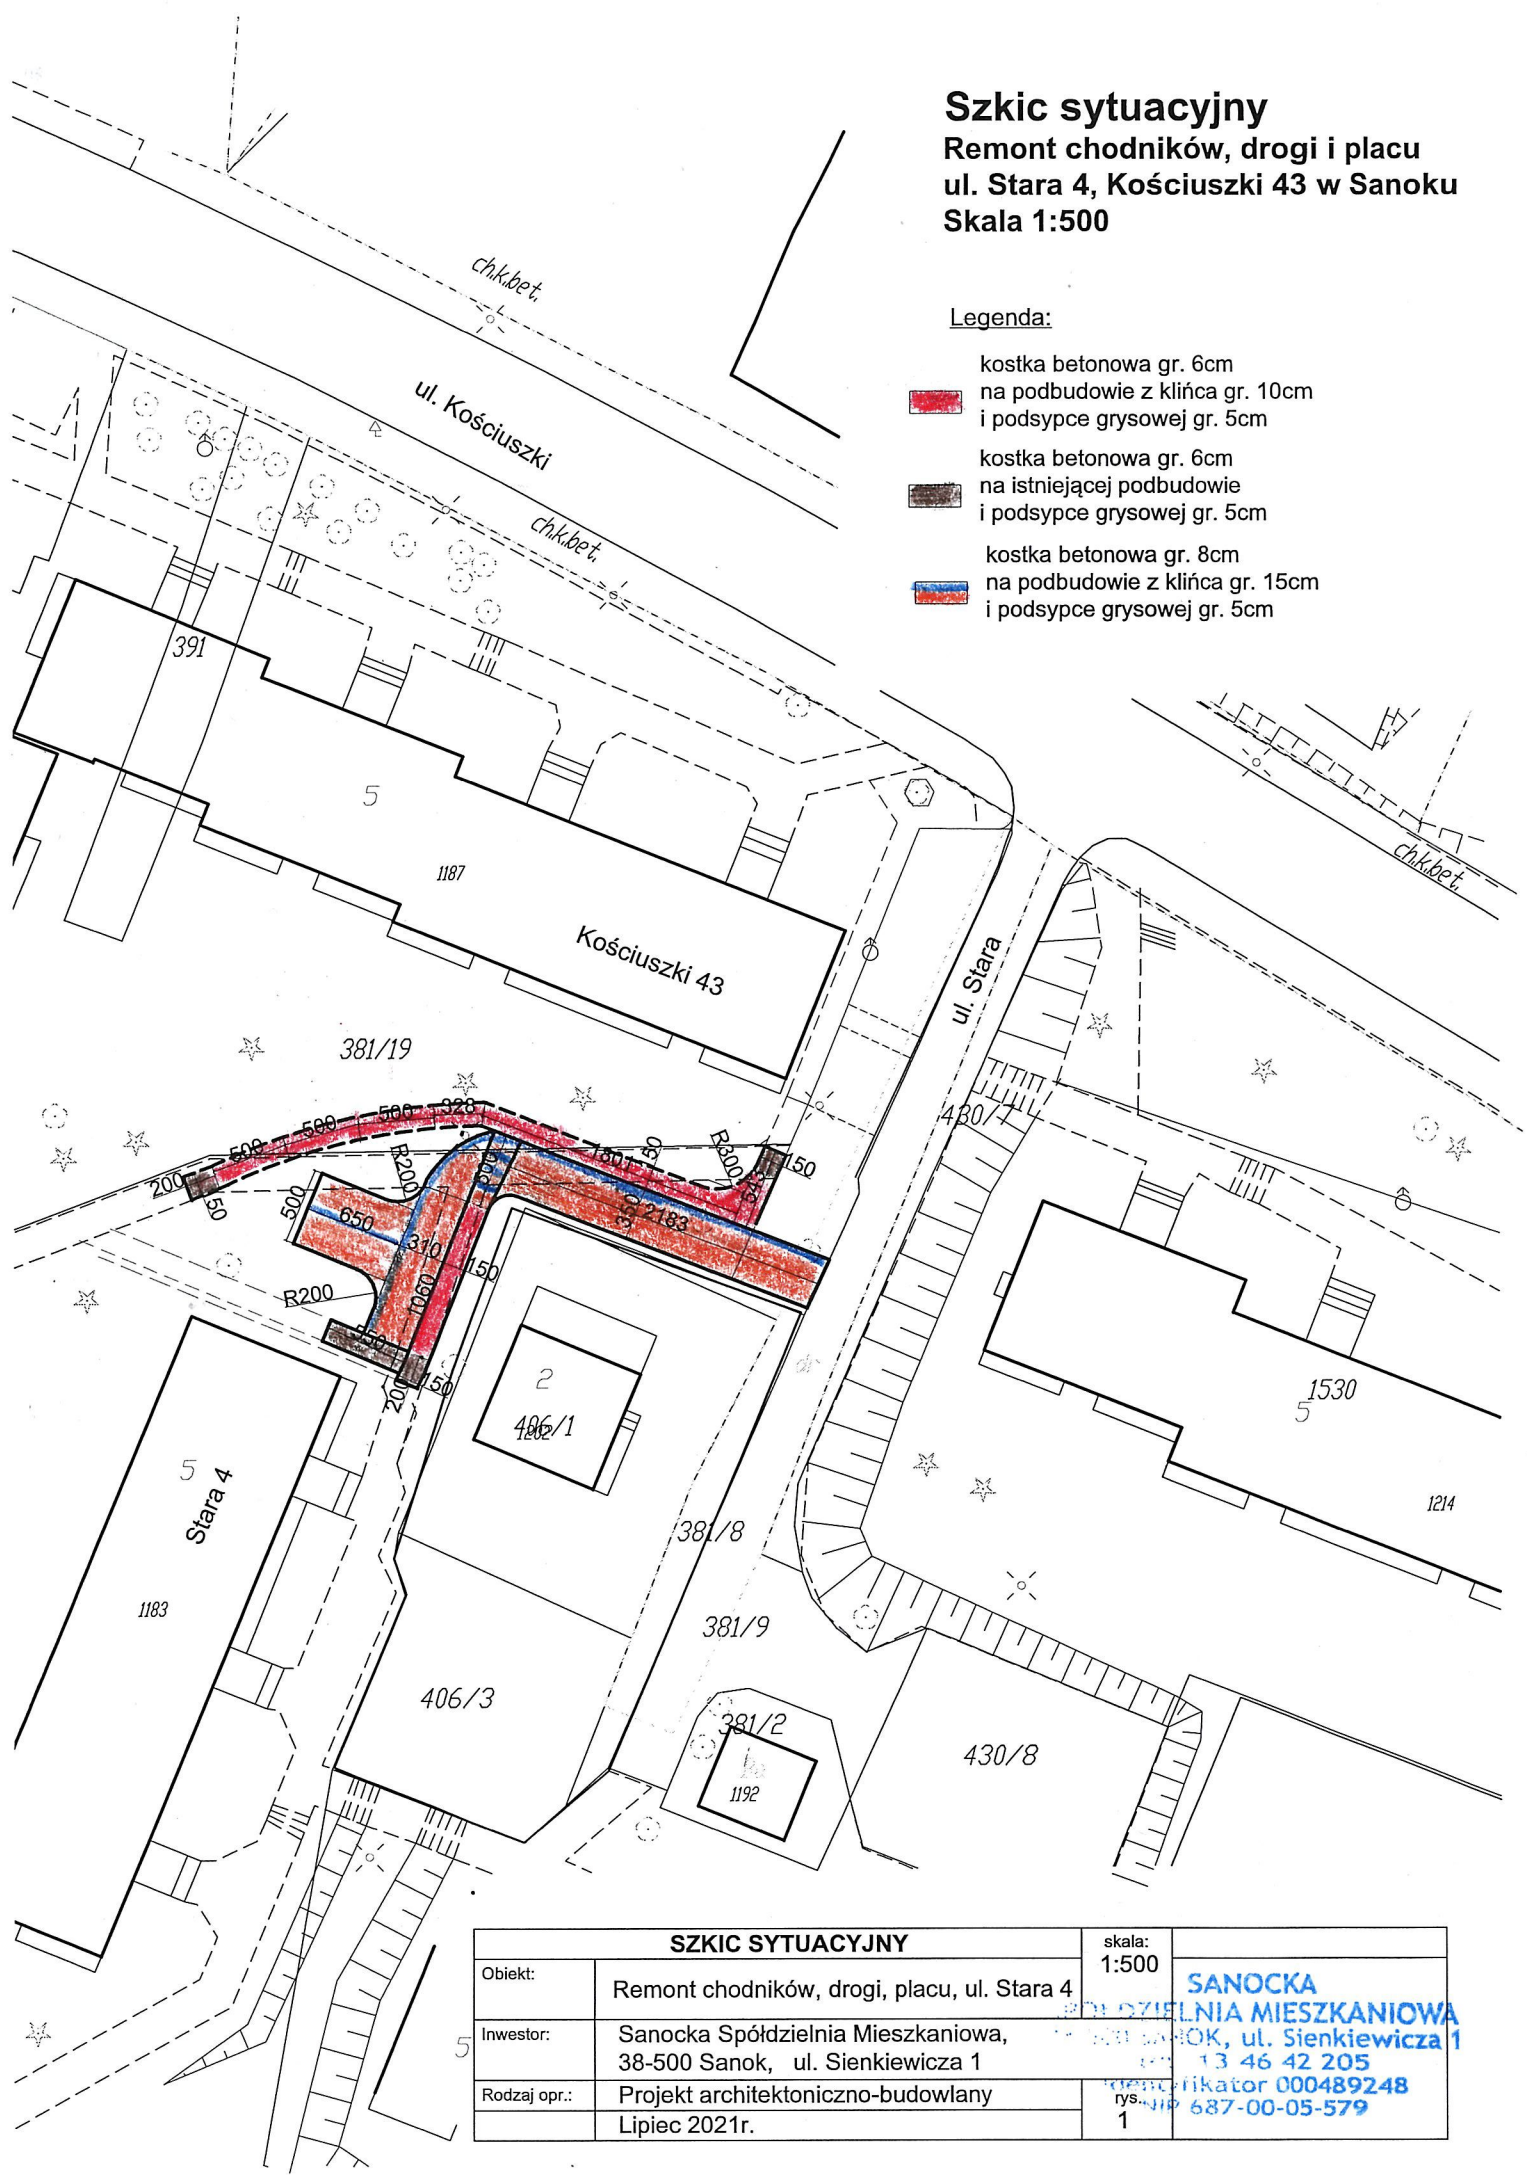

SZKIC SYTUACYJNY		skala: 1:500	SANOCKA SPÓŁDZIELNIA MIESZKANIOWA ul. Sienkiewicza 1 13 46 42 205 000489248 687-00-05-579
Obiekt:	Remont chodników, drogi, placu, ul. Stara 4		
Inwestor:	Sanocka Spółdzielnia Mieszkaniowa, 38-500 Sanok, ul. Sienkiewicza 1		
Rodzaj opr.:	Projekt architektoniczno-budowlany Lipiec 2021r.	rys. 1	