




OŚCIEŻE PIONOWE / POZIOME GÓRA

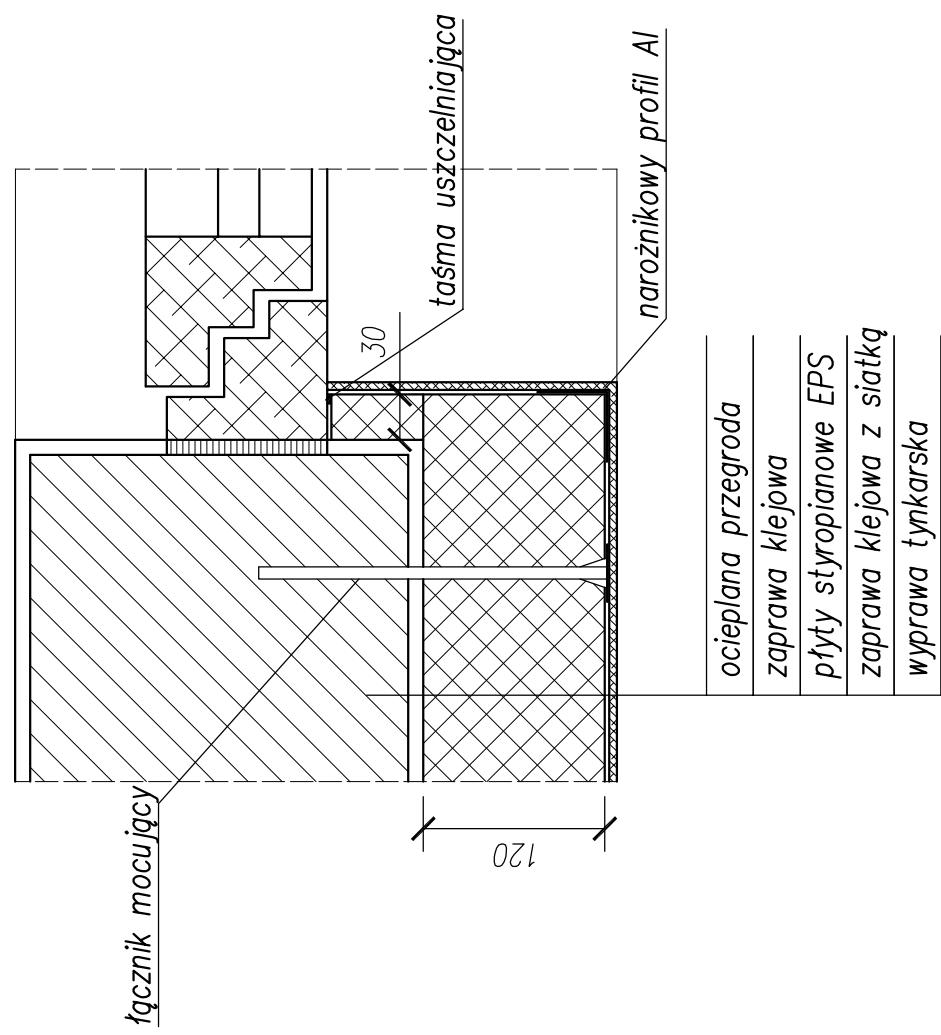

OŚCIEŻE POZIOME PRZY PARAPECIE

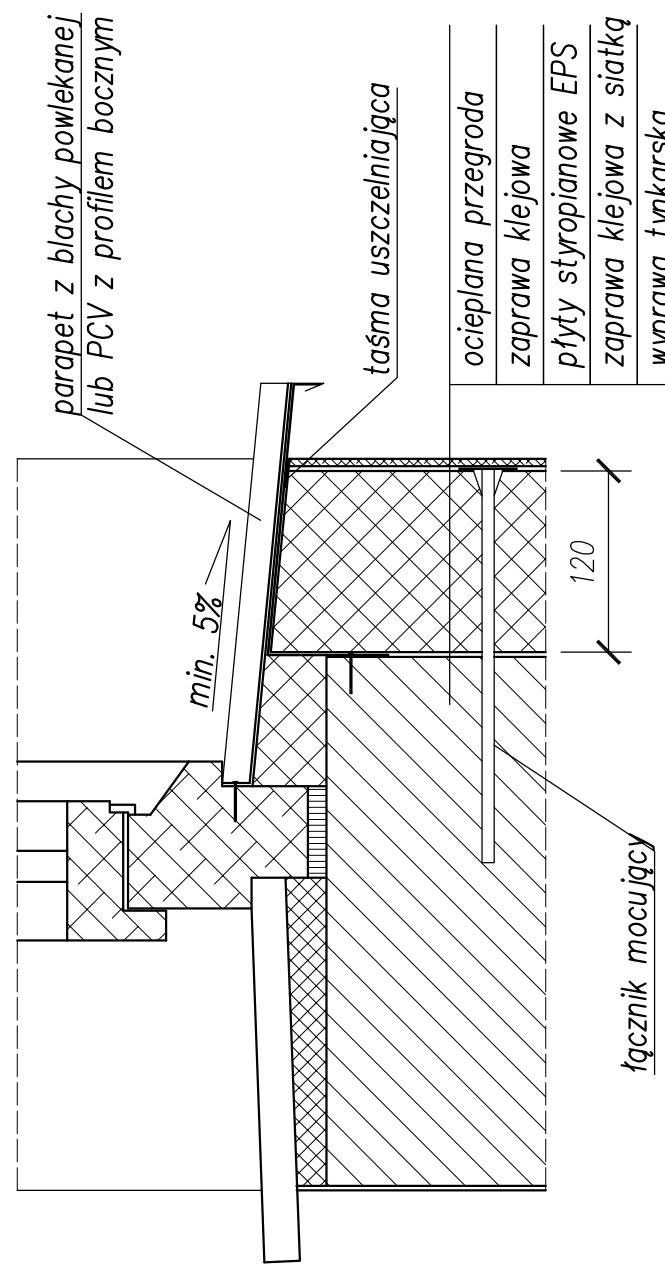

NAROŻE WYPUKŁE

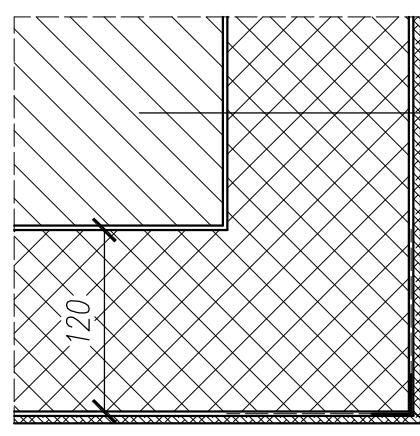

narożnikowy profil Al
z przyklejoną siatką

ocieplana przegroda

zaprawa klejowa

płyty styropianowe EPS

zaprawa klejowa z siatką

wyprawa tynkarska

objekt budowany termomodernizacja budynku wielorodzinnego
adres obiektu Sanok, działka nr 1494, ul. Armii Krajowej 11

przedmiot rysunku DOCIEPLENIE OŚCIEŻY I NAROŻA

skala 1:10 **nr rysunku** 10 **sterpień 2016**
projektant: