


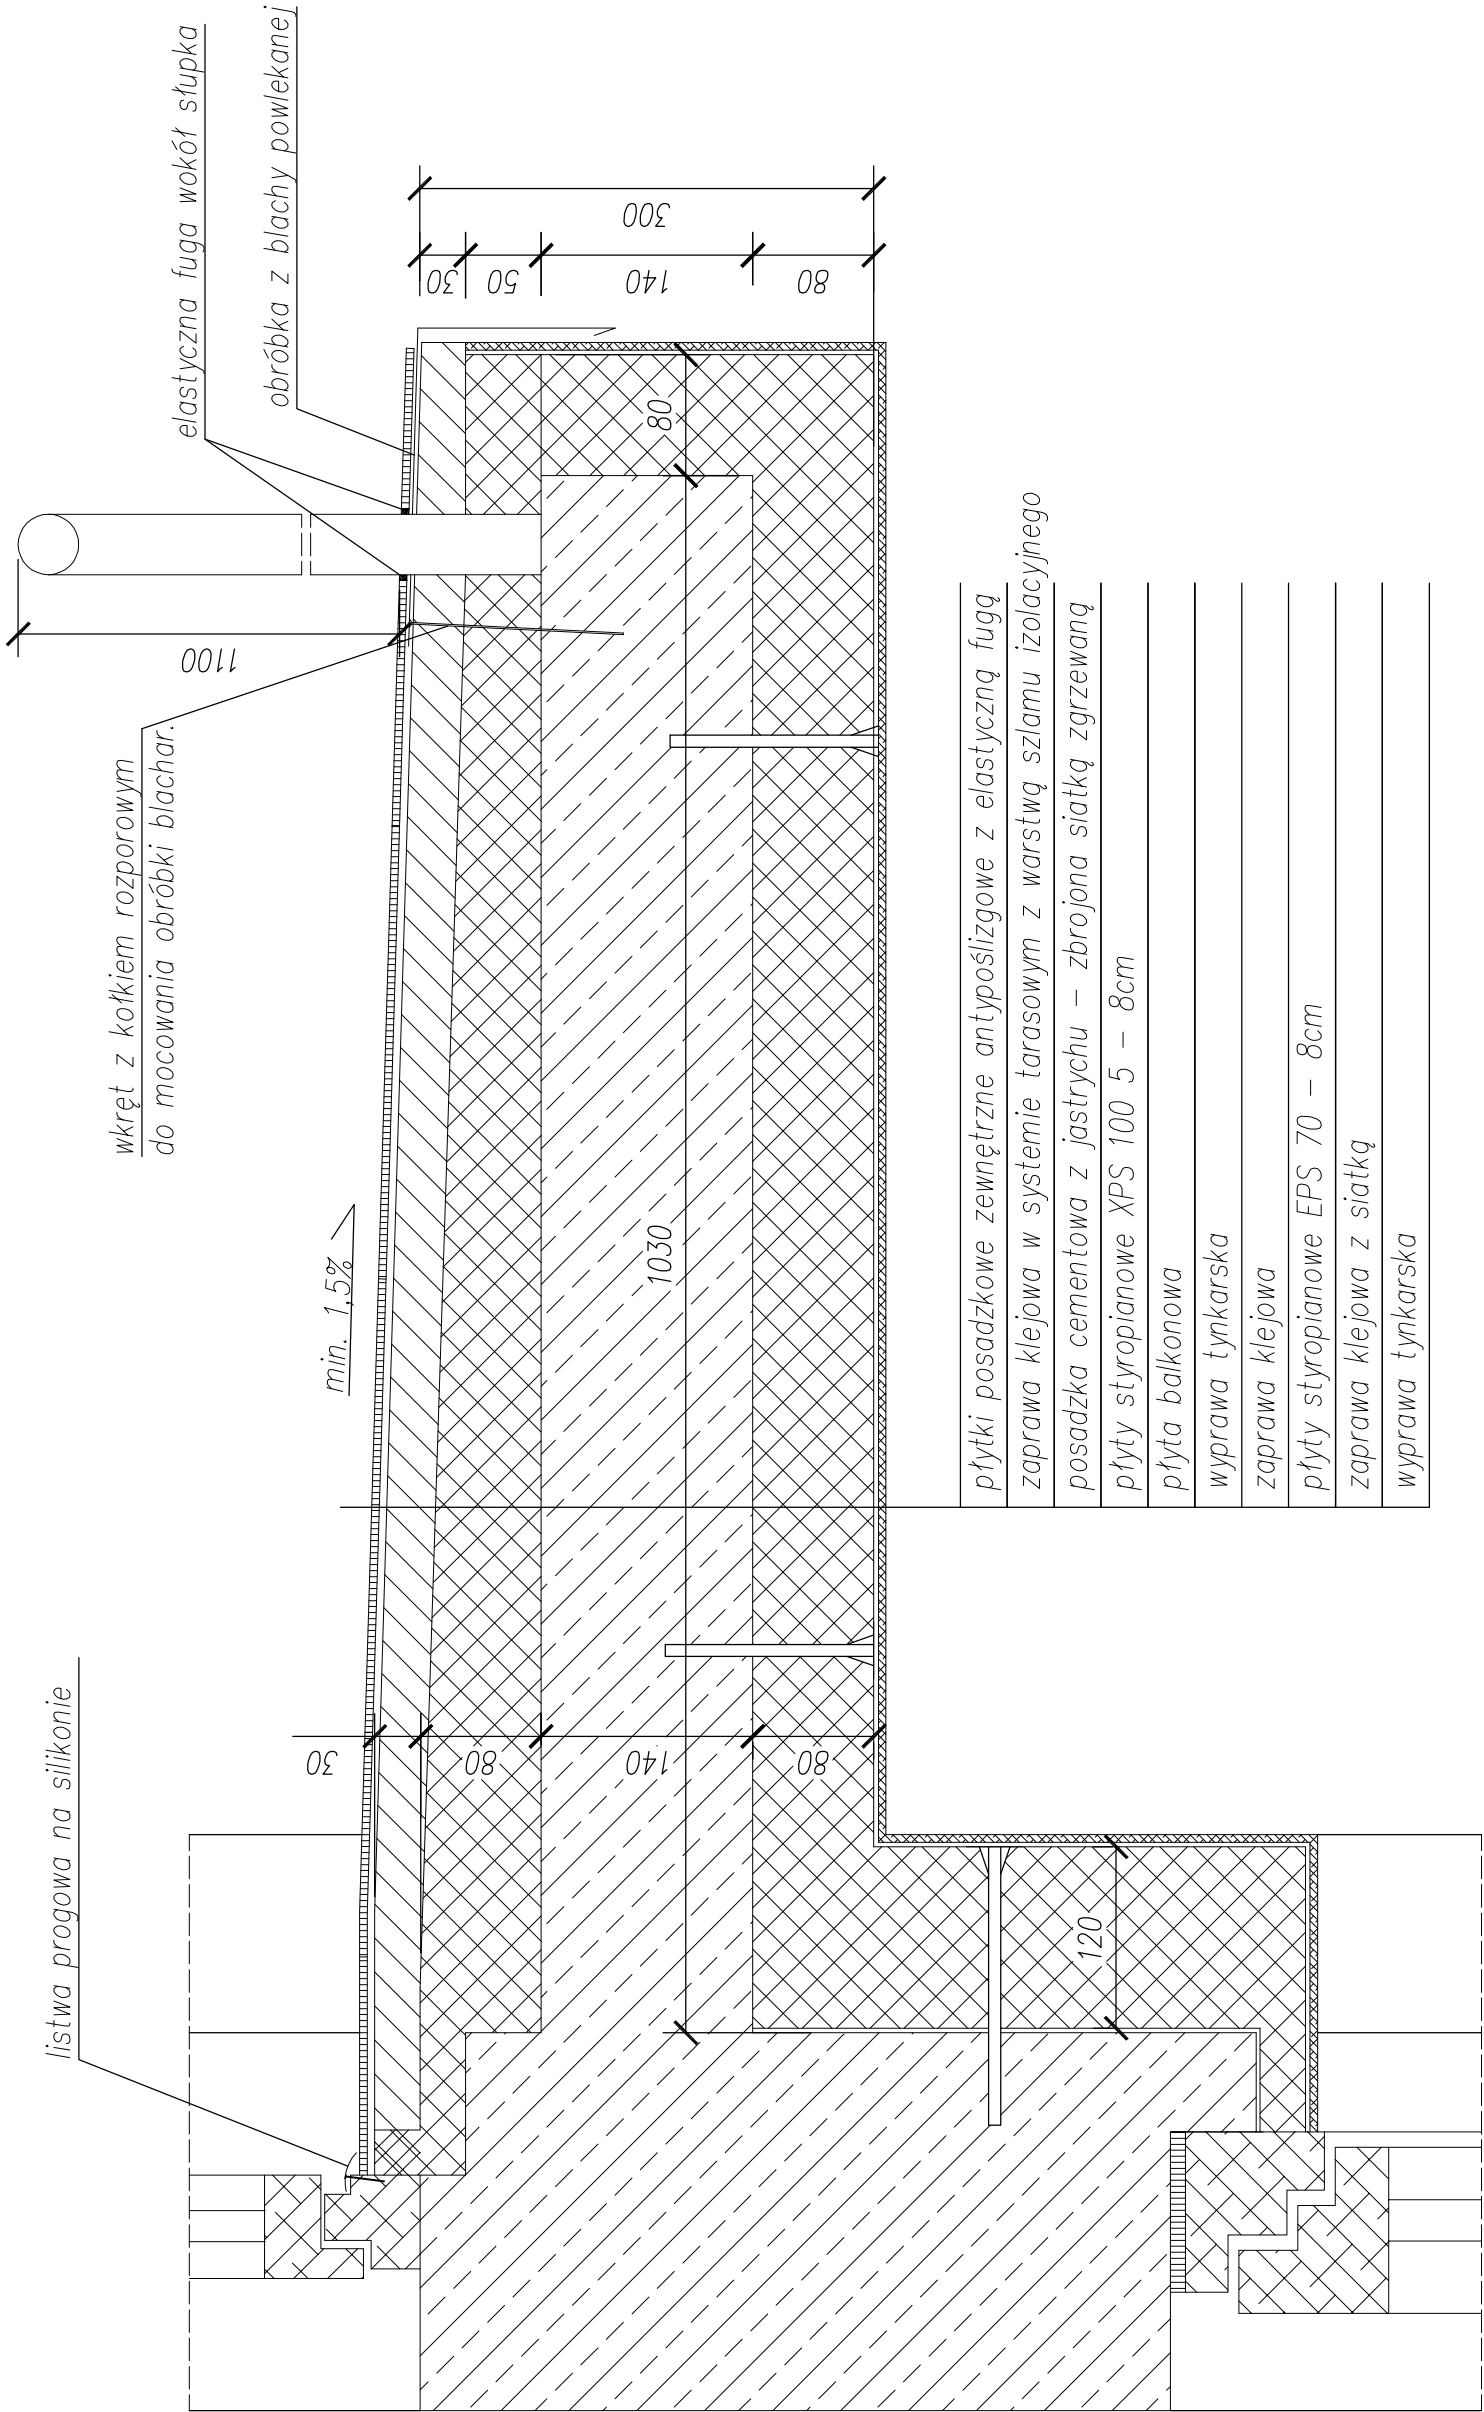

- płytki posadzkowe zewnętrzne antypoślizgowe z elastyczną fugą
- zaprawa klejowa w systemie tarasowym z warstwą szlamu izolacyjnego
- posadzka cementowa z jastrychu – zbrojona siatką zgrzewaną
- płyty styropianowe XPS 100 5 – 8cm
- płyta balkonowa
- wyprawa tynkarska
- zaprawa klejowa
- płyty styropianowe EPS 70 – 8cm
- zaprawa klejowa z siatką
- wyprawa tynkarska

obiekt budowlany	termomodernizacja budynku wielorodzinnego			
adres obiektu	Sanok, działka nr 98/23, ul. Jana Pawła II 49			
przedmiot rysunku	DOCIEPLENIE PŁYTY BALKONOWEJ			
skala	1:10	nr rysunku	9	sierpień 2016
projektant:				