




OŚCIEŻE PIONOWE I POZIOME GÓRĄ

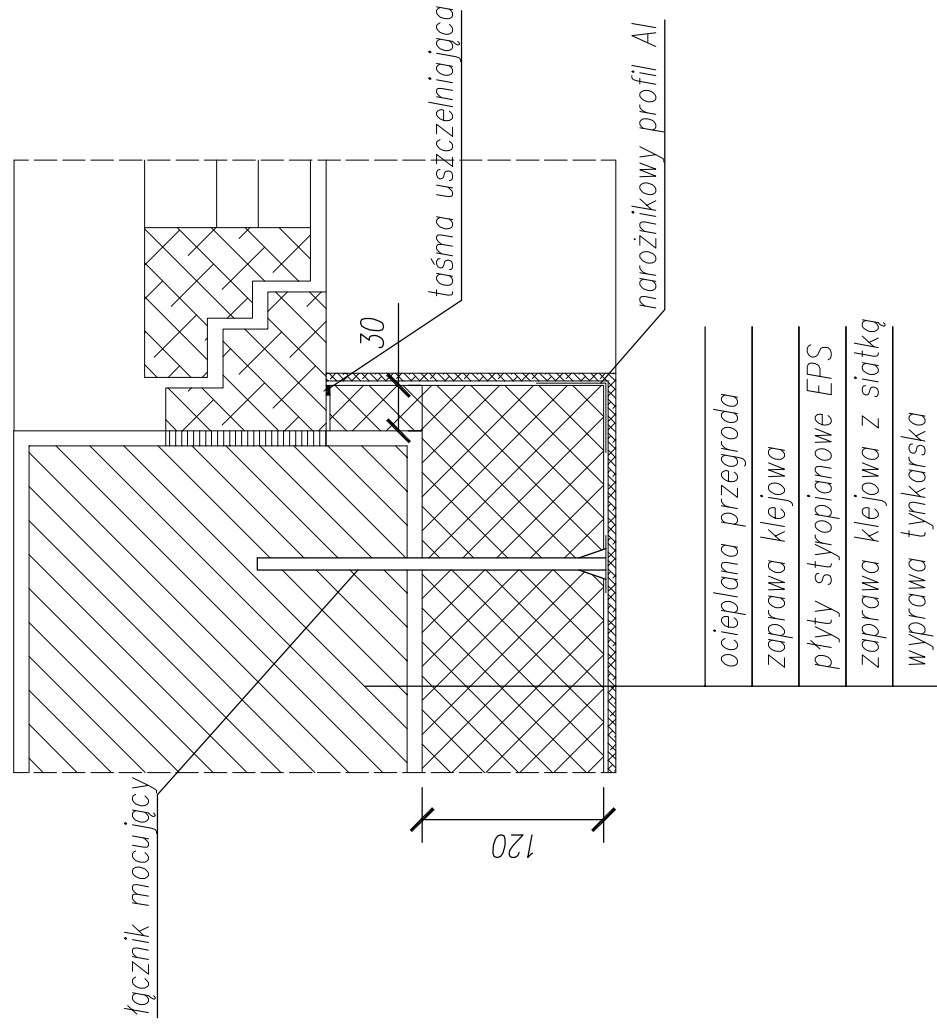


NAROŻE WYPUKŁE

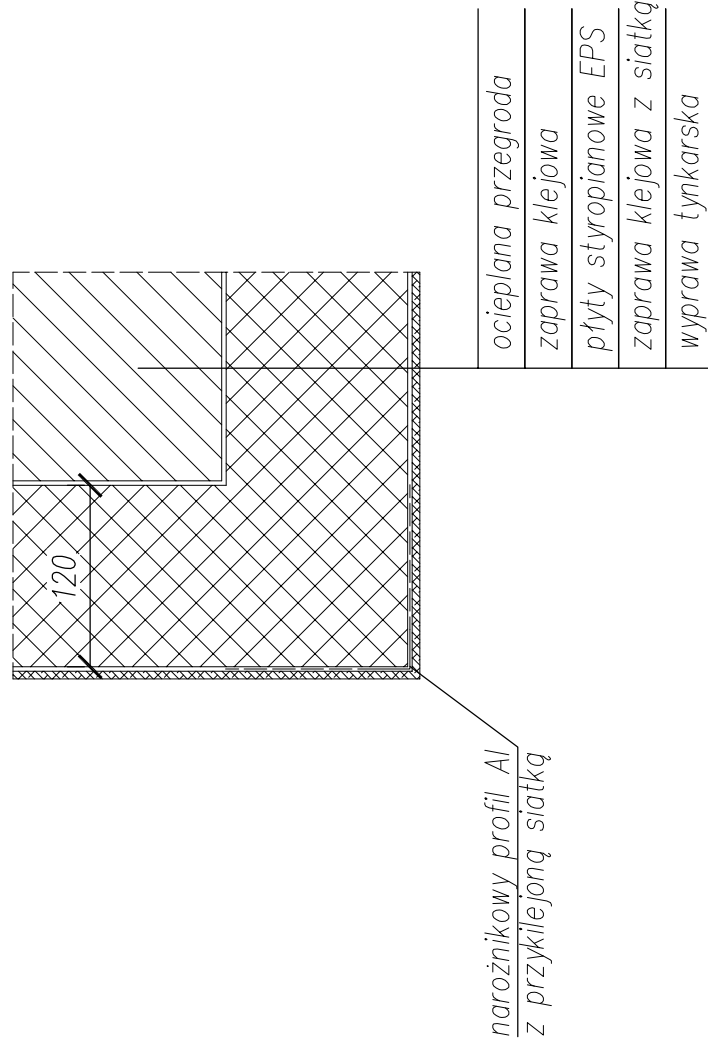

OŚCIEŻE POZIOME PRZY PARAPECIE

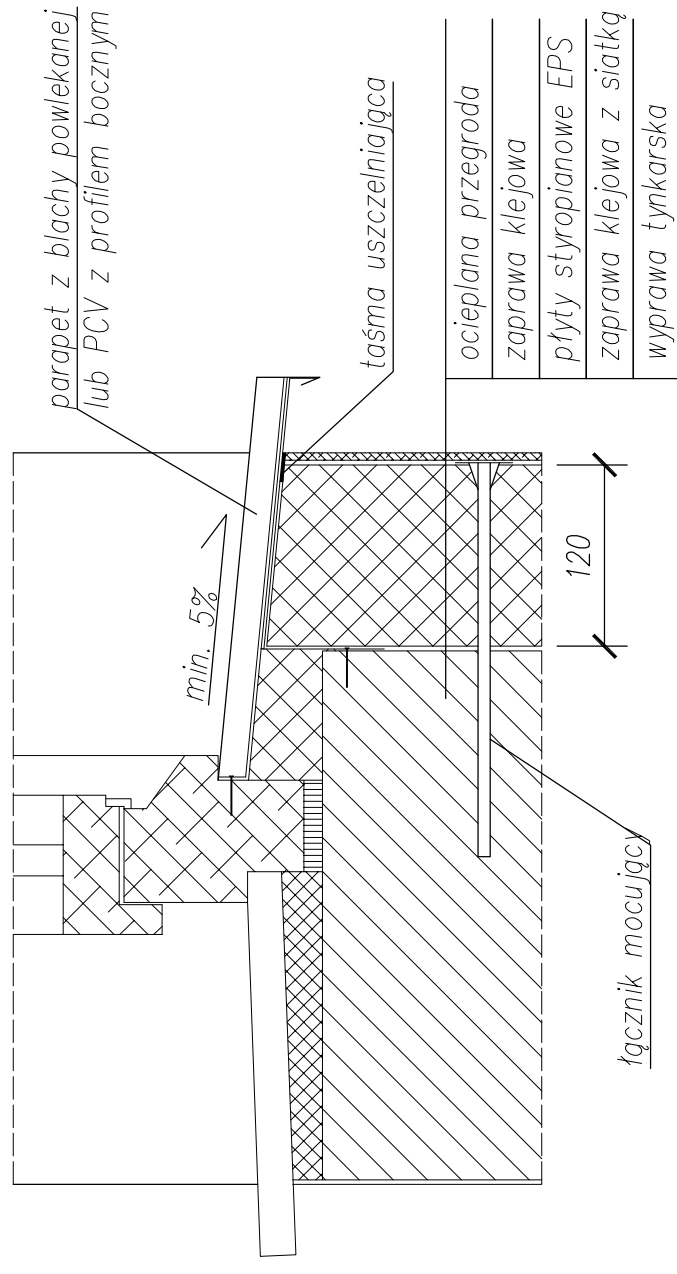

DYLATACJA

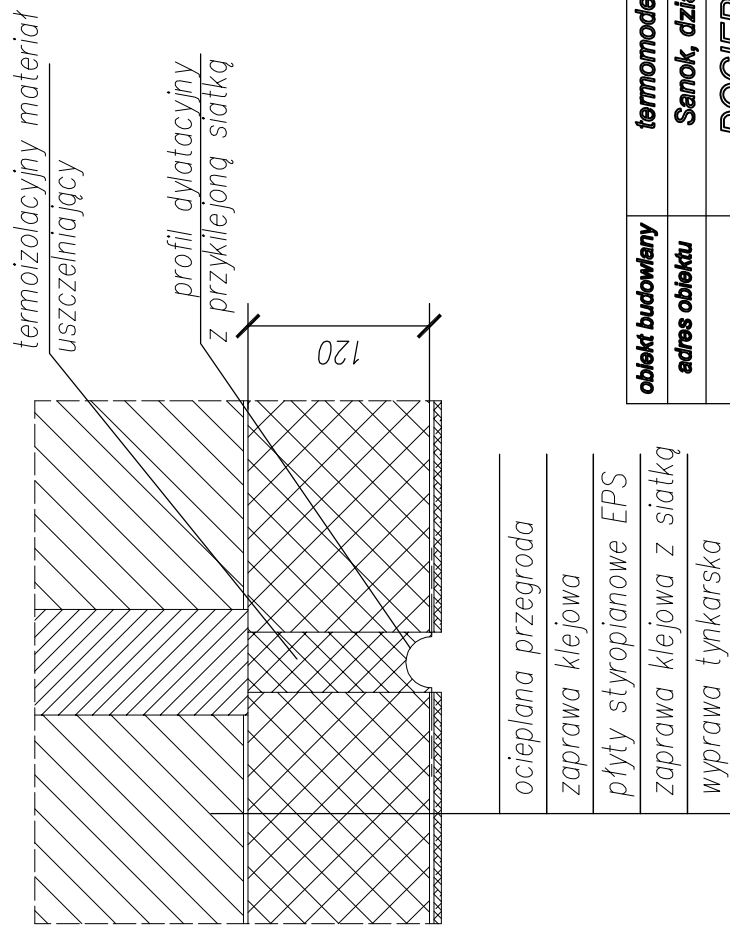

| | | | |
|-------------------|---|------------|----|
| obiekt budowlany | termomodernizacja budynku wielorodzinnego | | |
| adres obiektu | Sanok, działka nr 98/23, ul. Jana Pawła II 47 | | |
| przedmiot rysunku | DOCIEPLENIE OŚCIEŻY, NAROŻA I DYLATACJI | | |
| skala | 1:10 | nr rysunku | 10 |
| projektant: | sierpień 2016 | | |