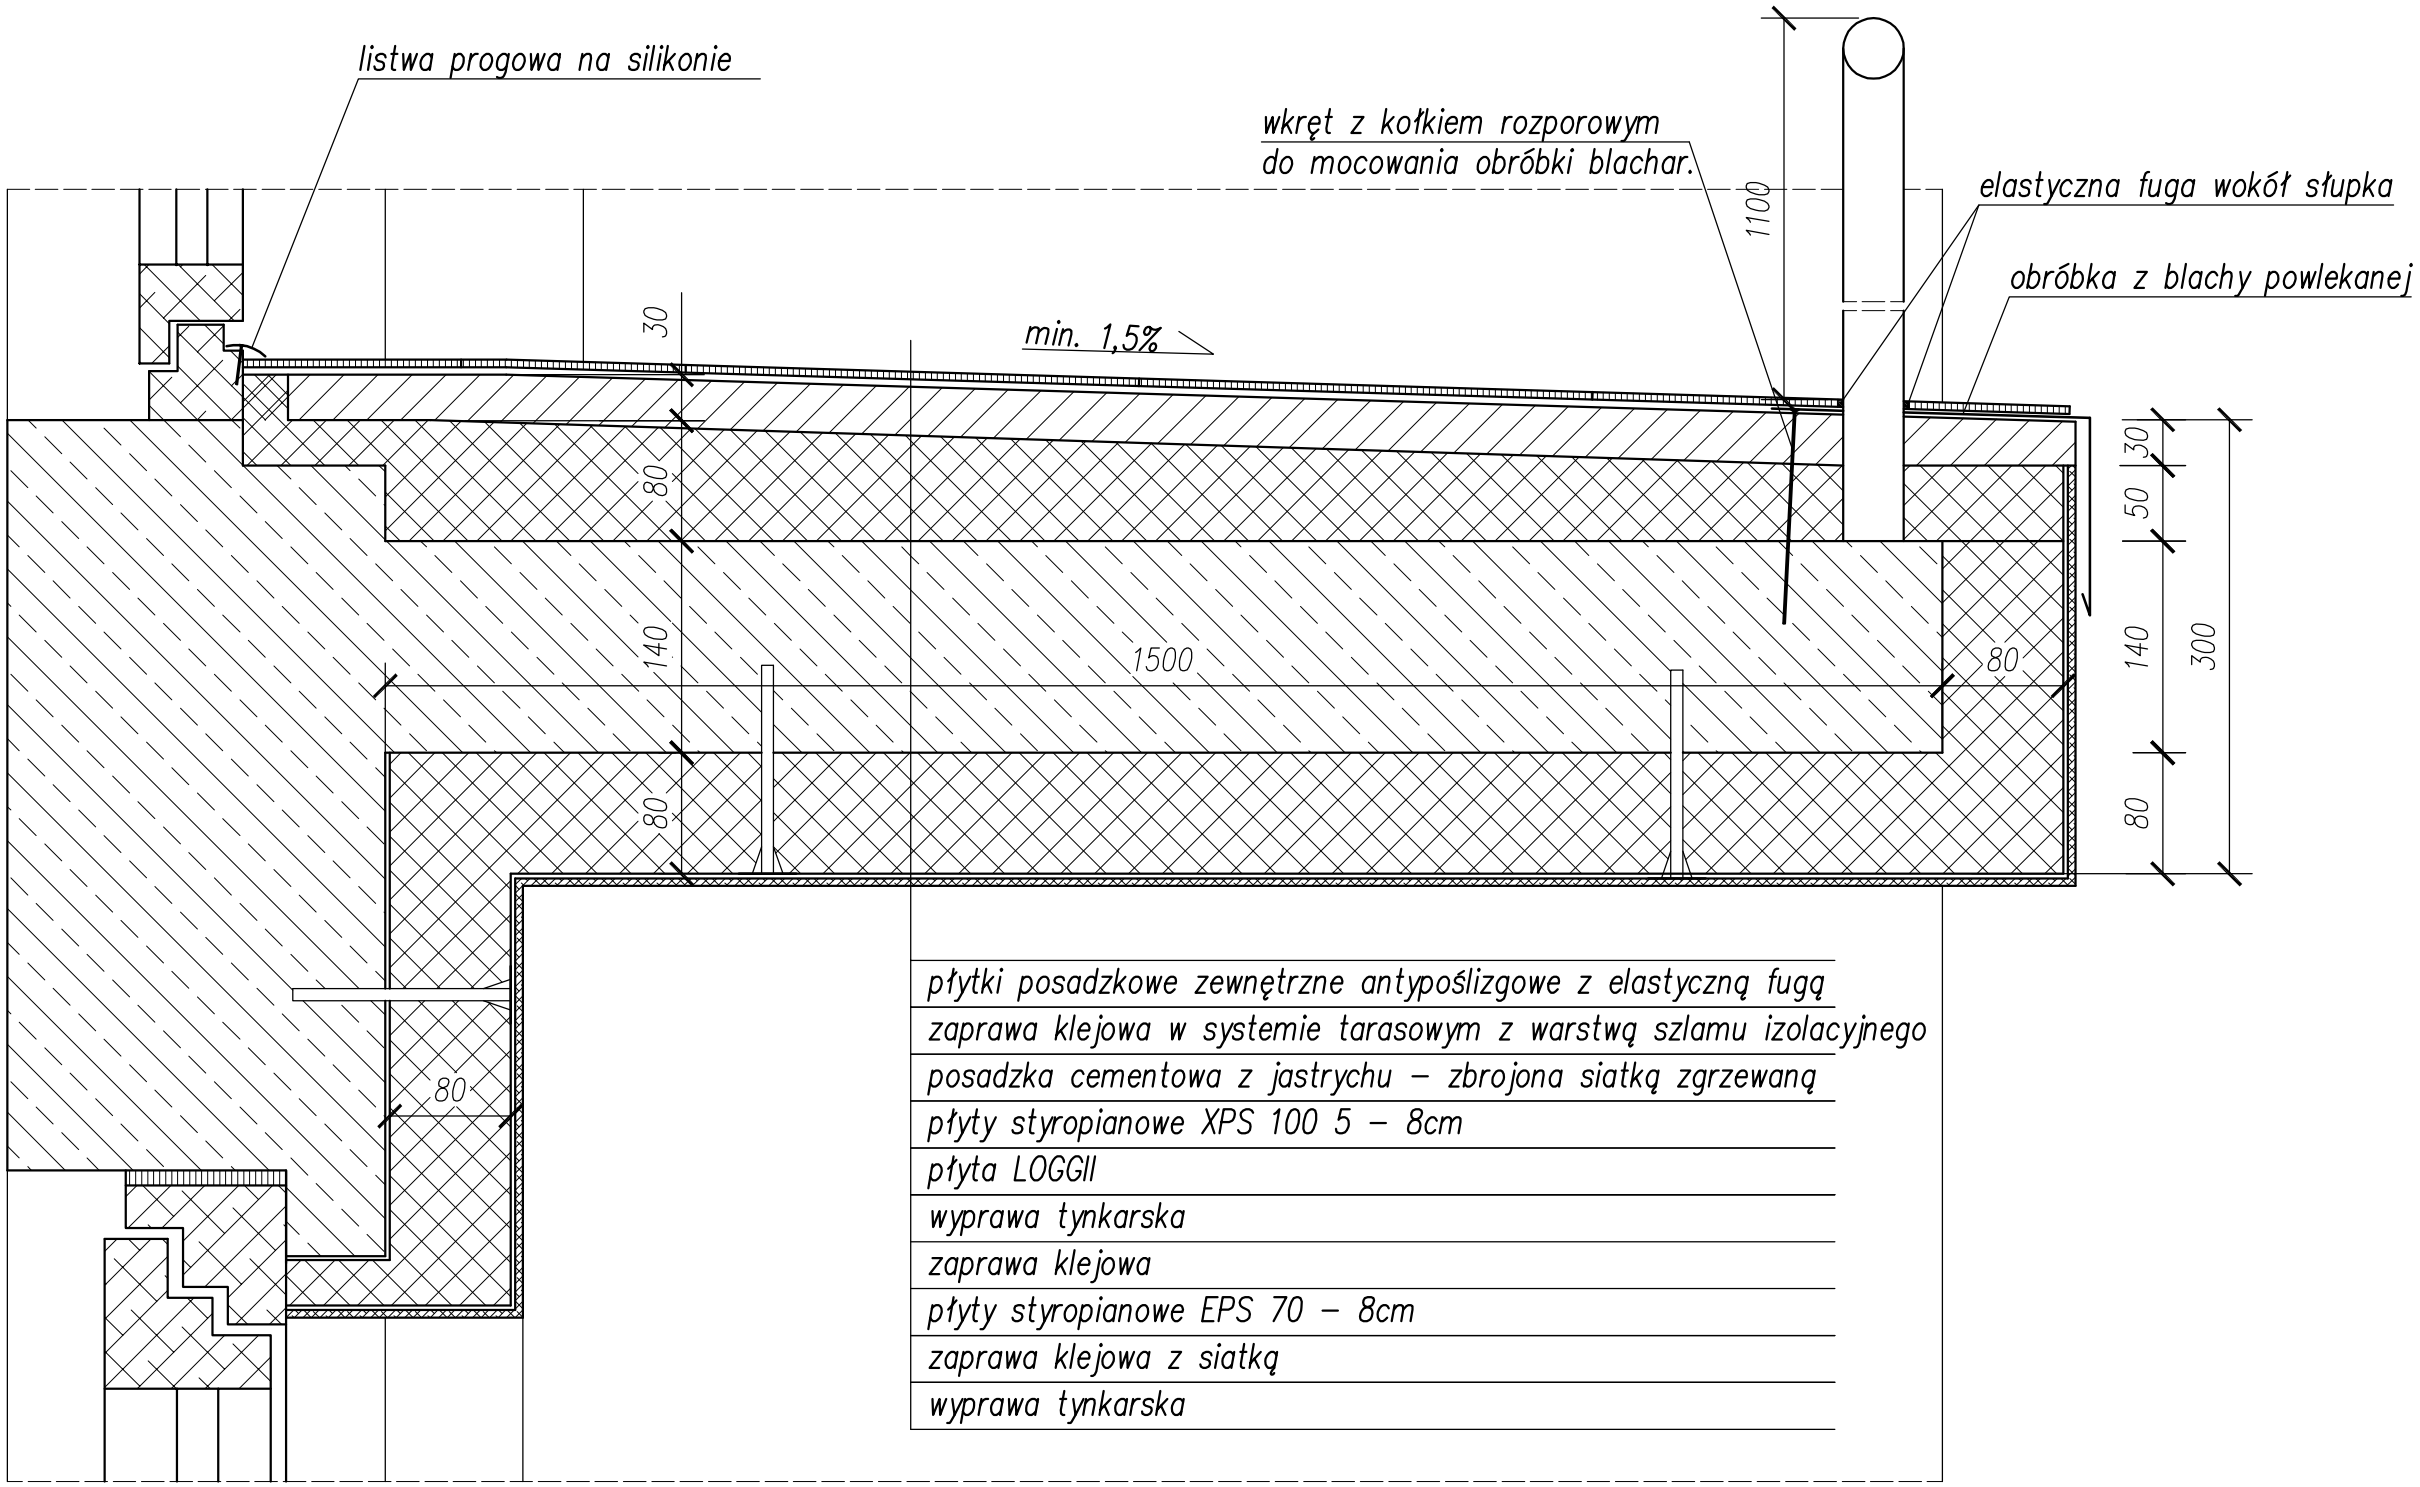

obiekt budowlany	termomodernizacja budynku wielorodzinnego			
adres obiektu	Sanok, działka nr 107/10, ul.Sadowa 31 a,b,c,d,e			
przedmiot rysunku	DOCIEPLENIE PŁYTY LOGGI			
skala	1:10	nr rysunku	16	sierpień 2016
projektant:				