


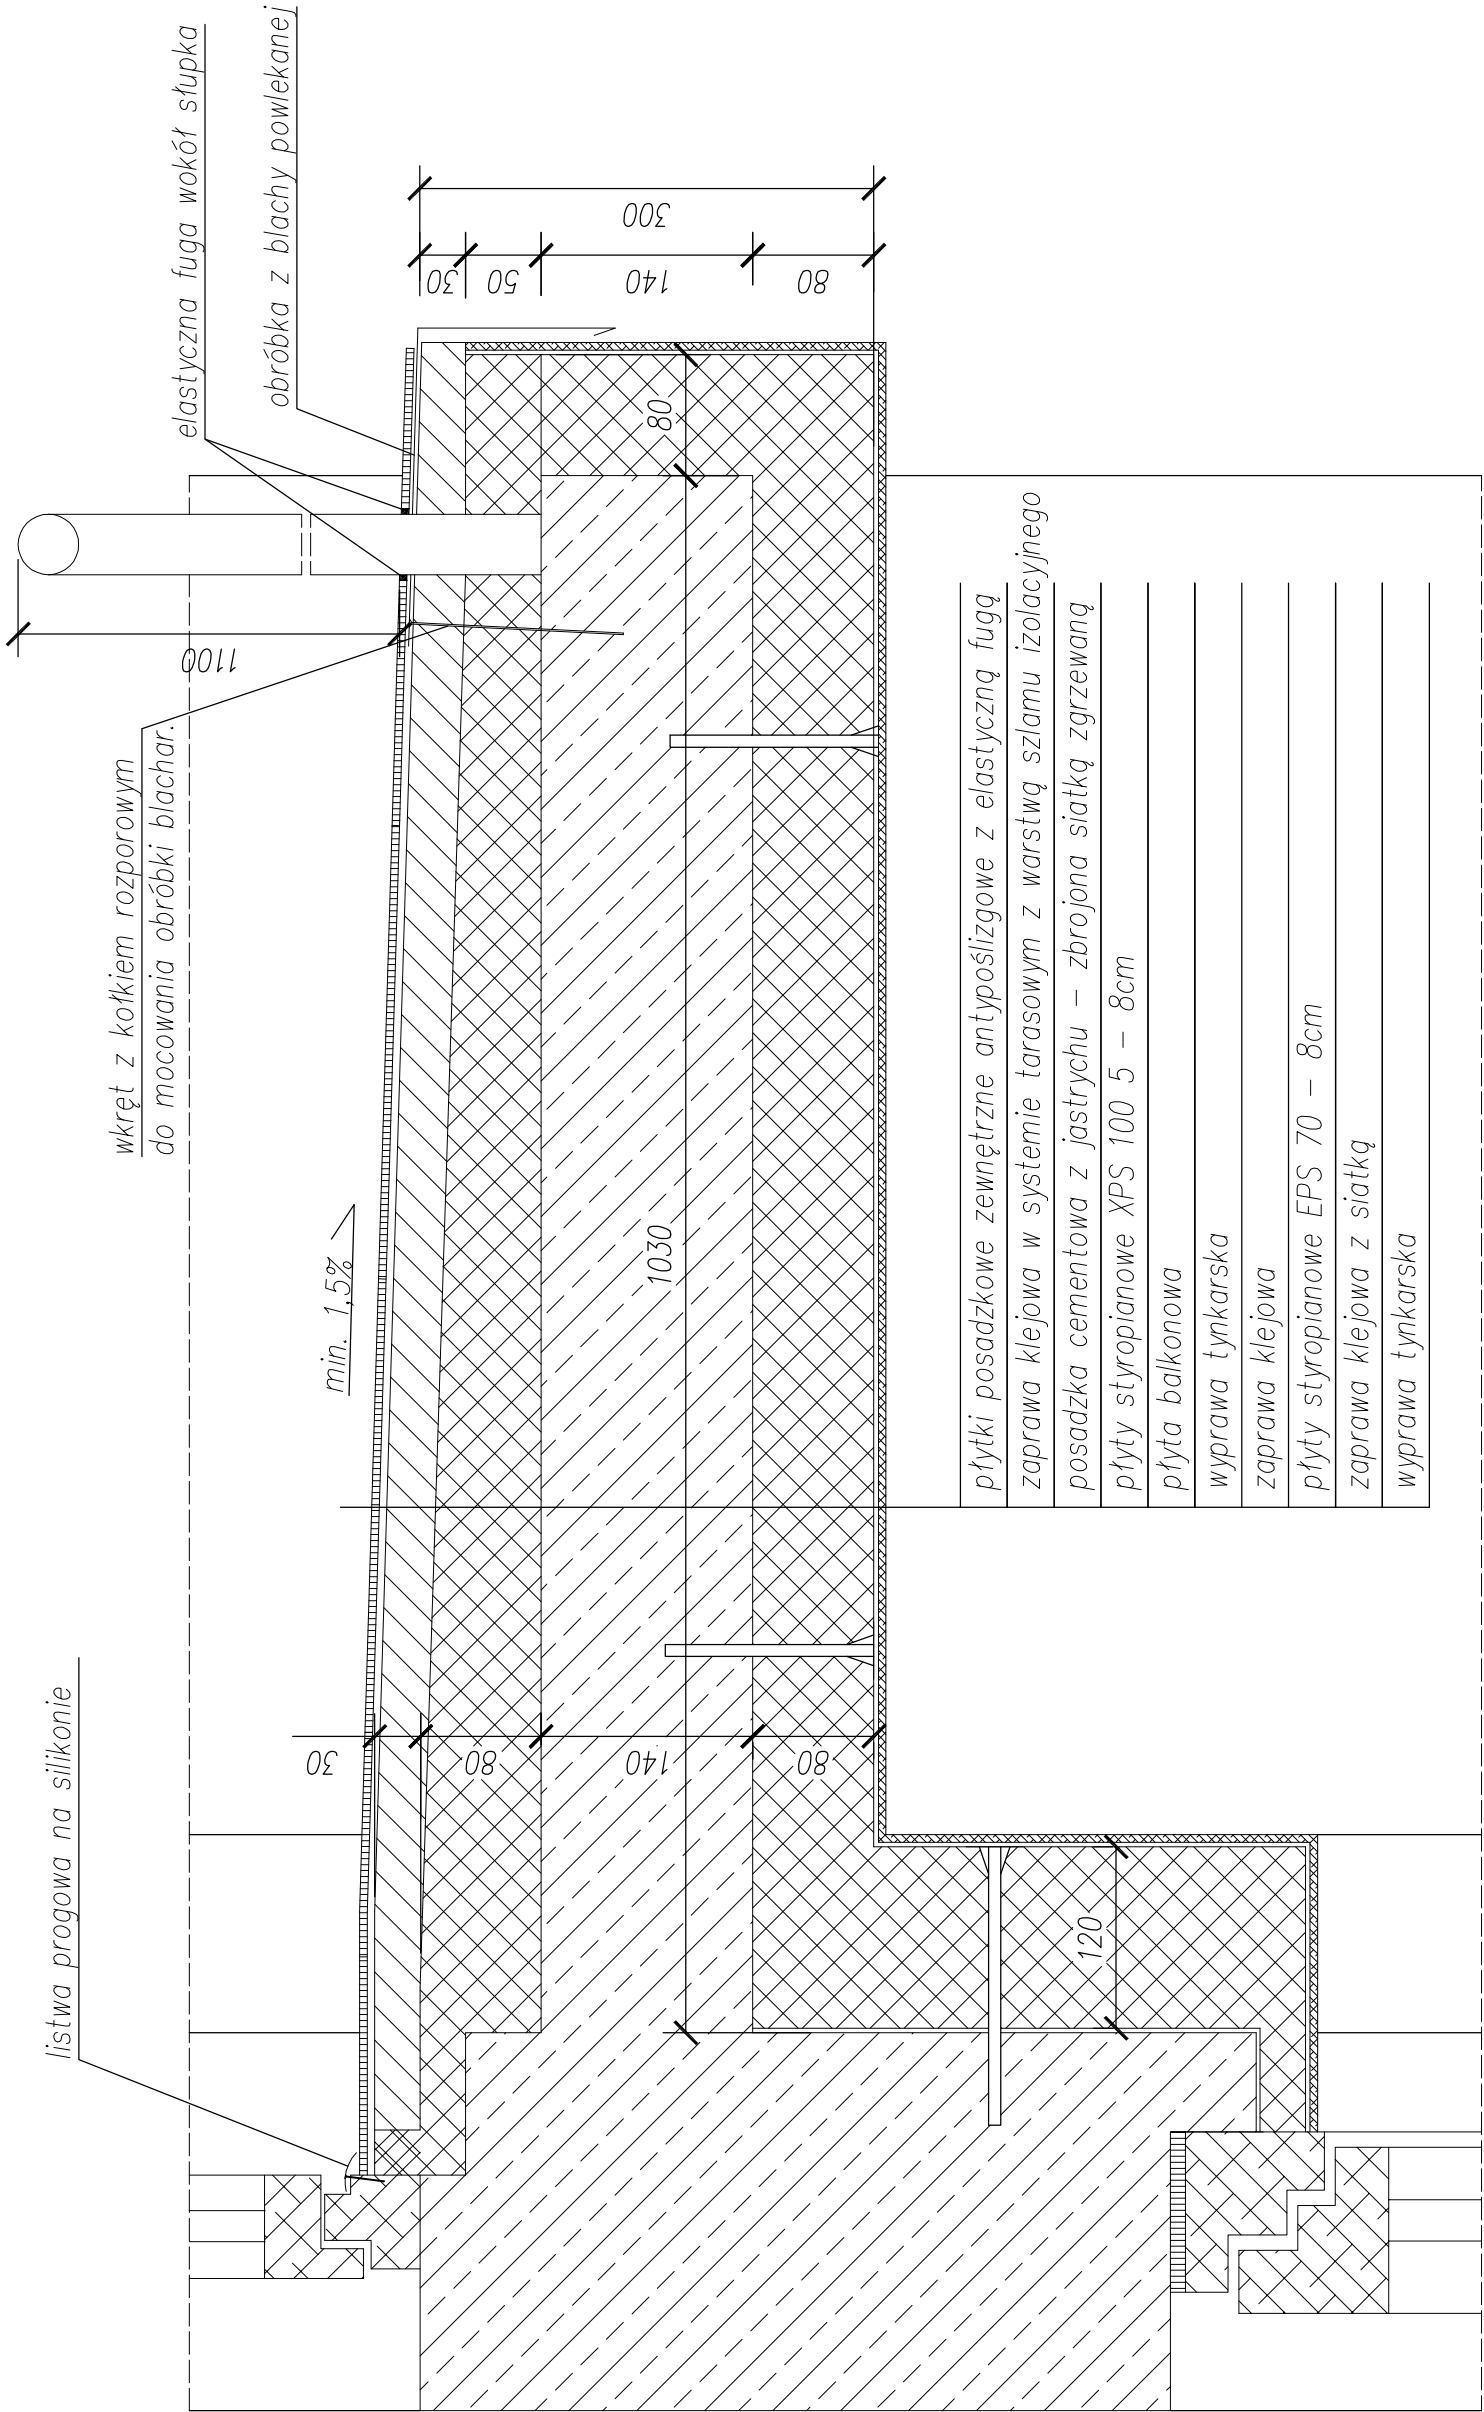

obiekt budowlany	termomodernizacja budynku wielorodzinnego			
adres obiektu	Sanok, działka nr 98/23, ul. Jana Pawła II 51			
przedmiot rysunku	DOCIEPLENIE PŁYTY LOGGI			
skala	1:10	nr rysunku	9	sierpień 2016
projektant:				