


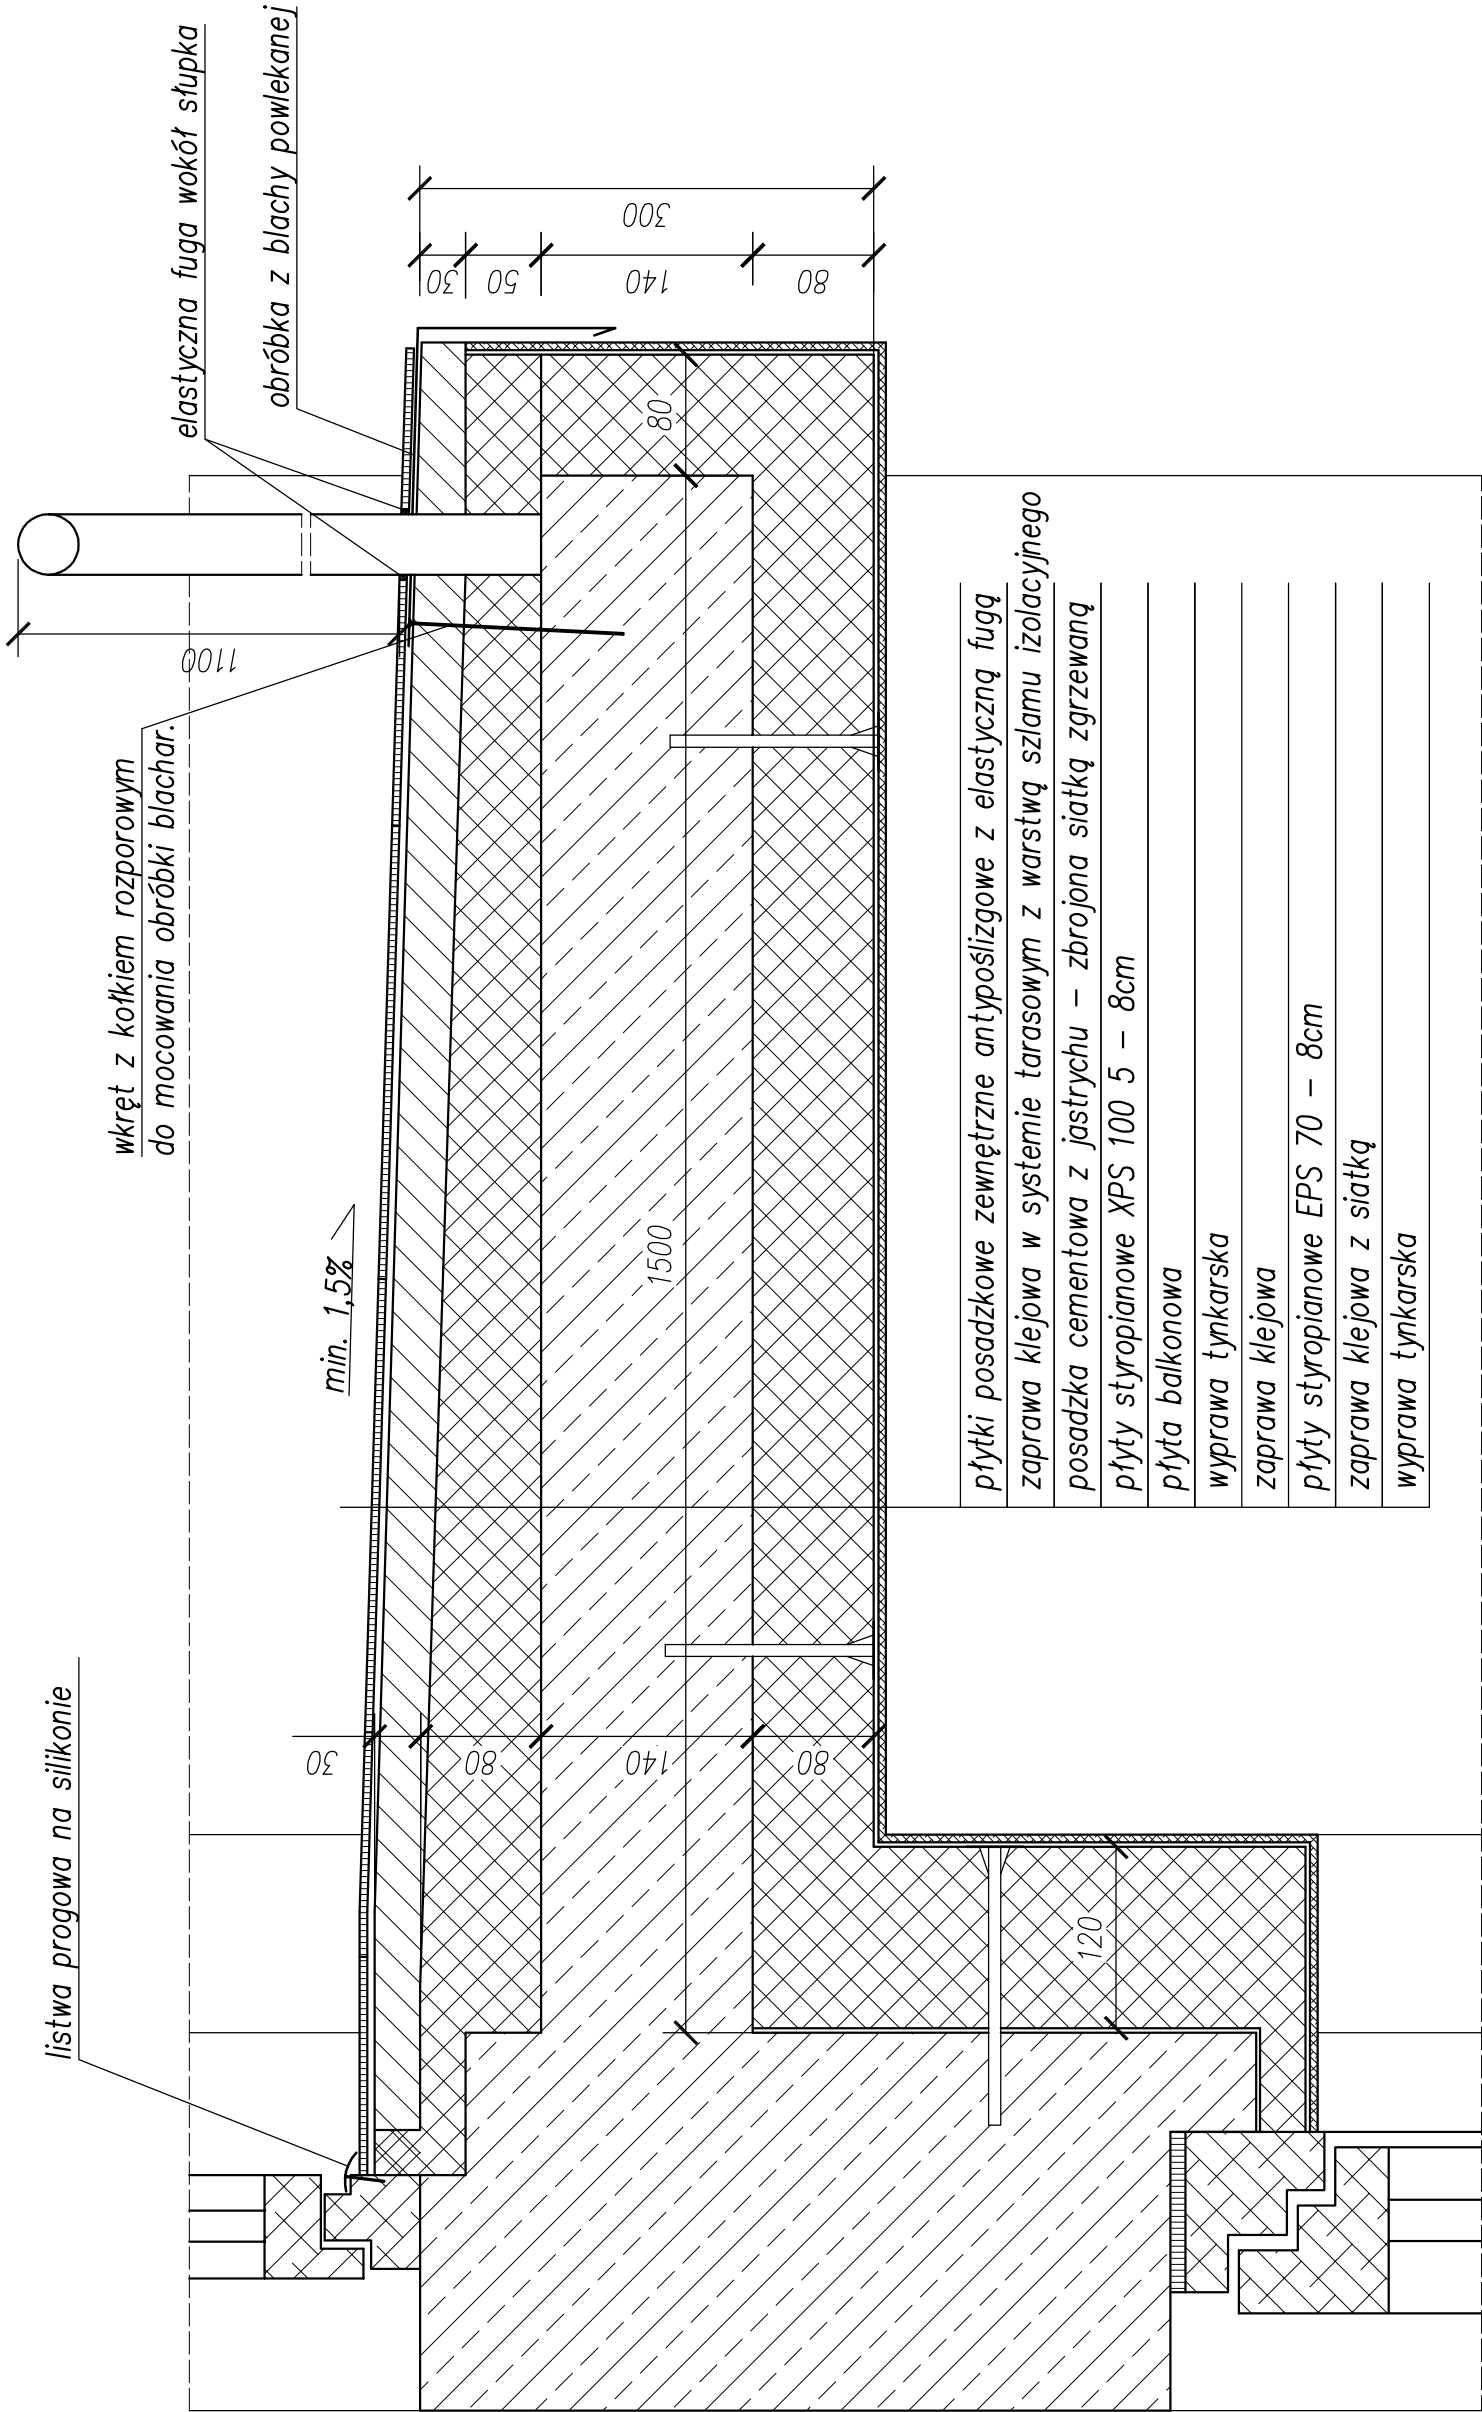

obiekt budowlany	termomodernizacja budynku wielorodzinnego			
adres obiektu	Sanok, działka nr 1496, ul.Kiczury 14			
przedmiot rysunku	DOCIEPLENIE PŁYTY LOGGII			
skala	1:10	nr rysunku	10	sierpień 2016
projektant:				