


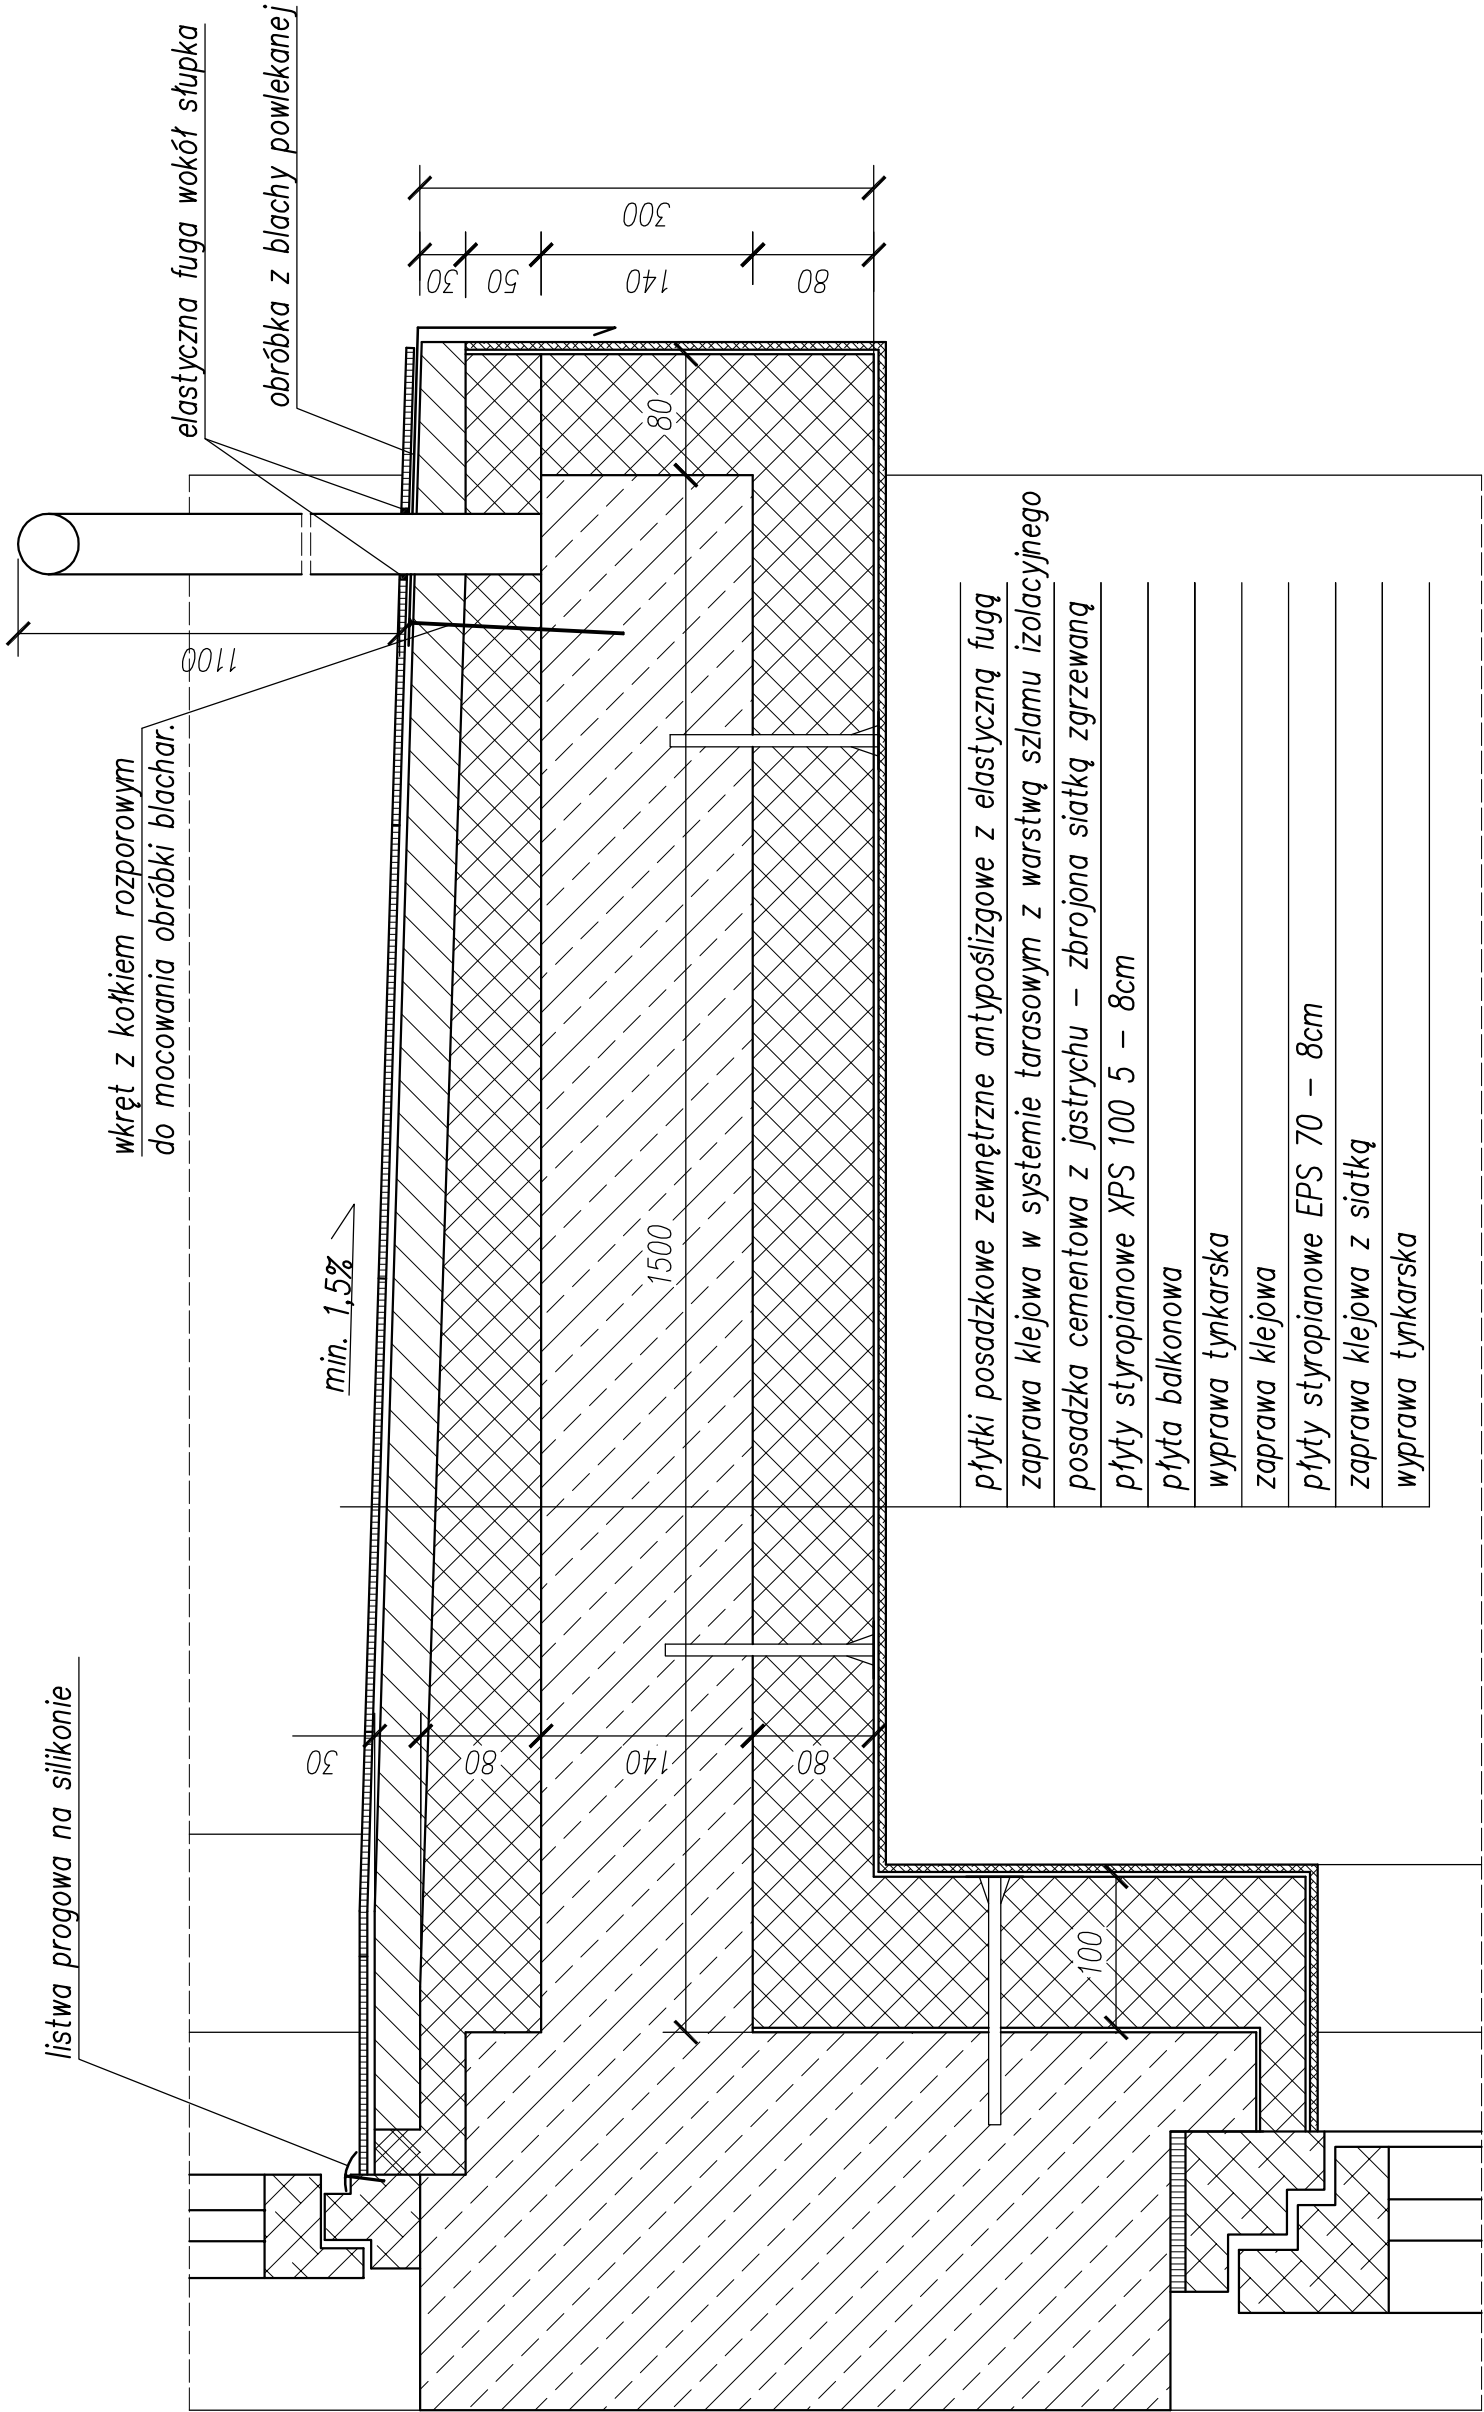

obiekt budowlany	termomodernizacja budynku wielorodzinnego			
adres obiektu	Sanok, działka nr 381/21, ul. Słowackiego 36			
przedmiot rysunku	DOCIEPLENIE PŁYTY LOGGI			
skala	1:10	nr rysunku	9	sierpień 2016
projektant:				