


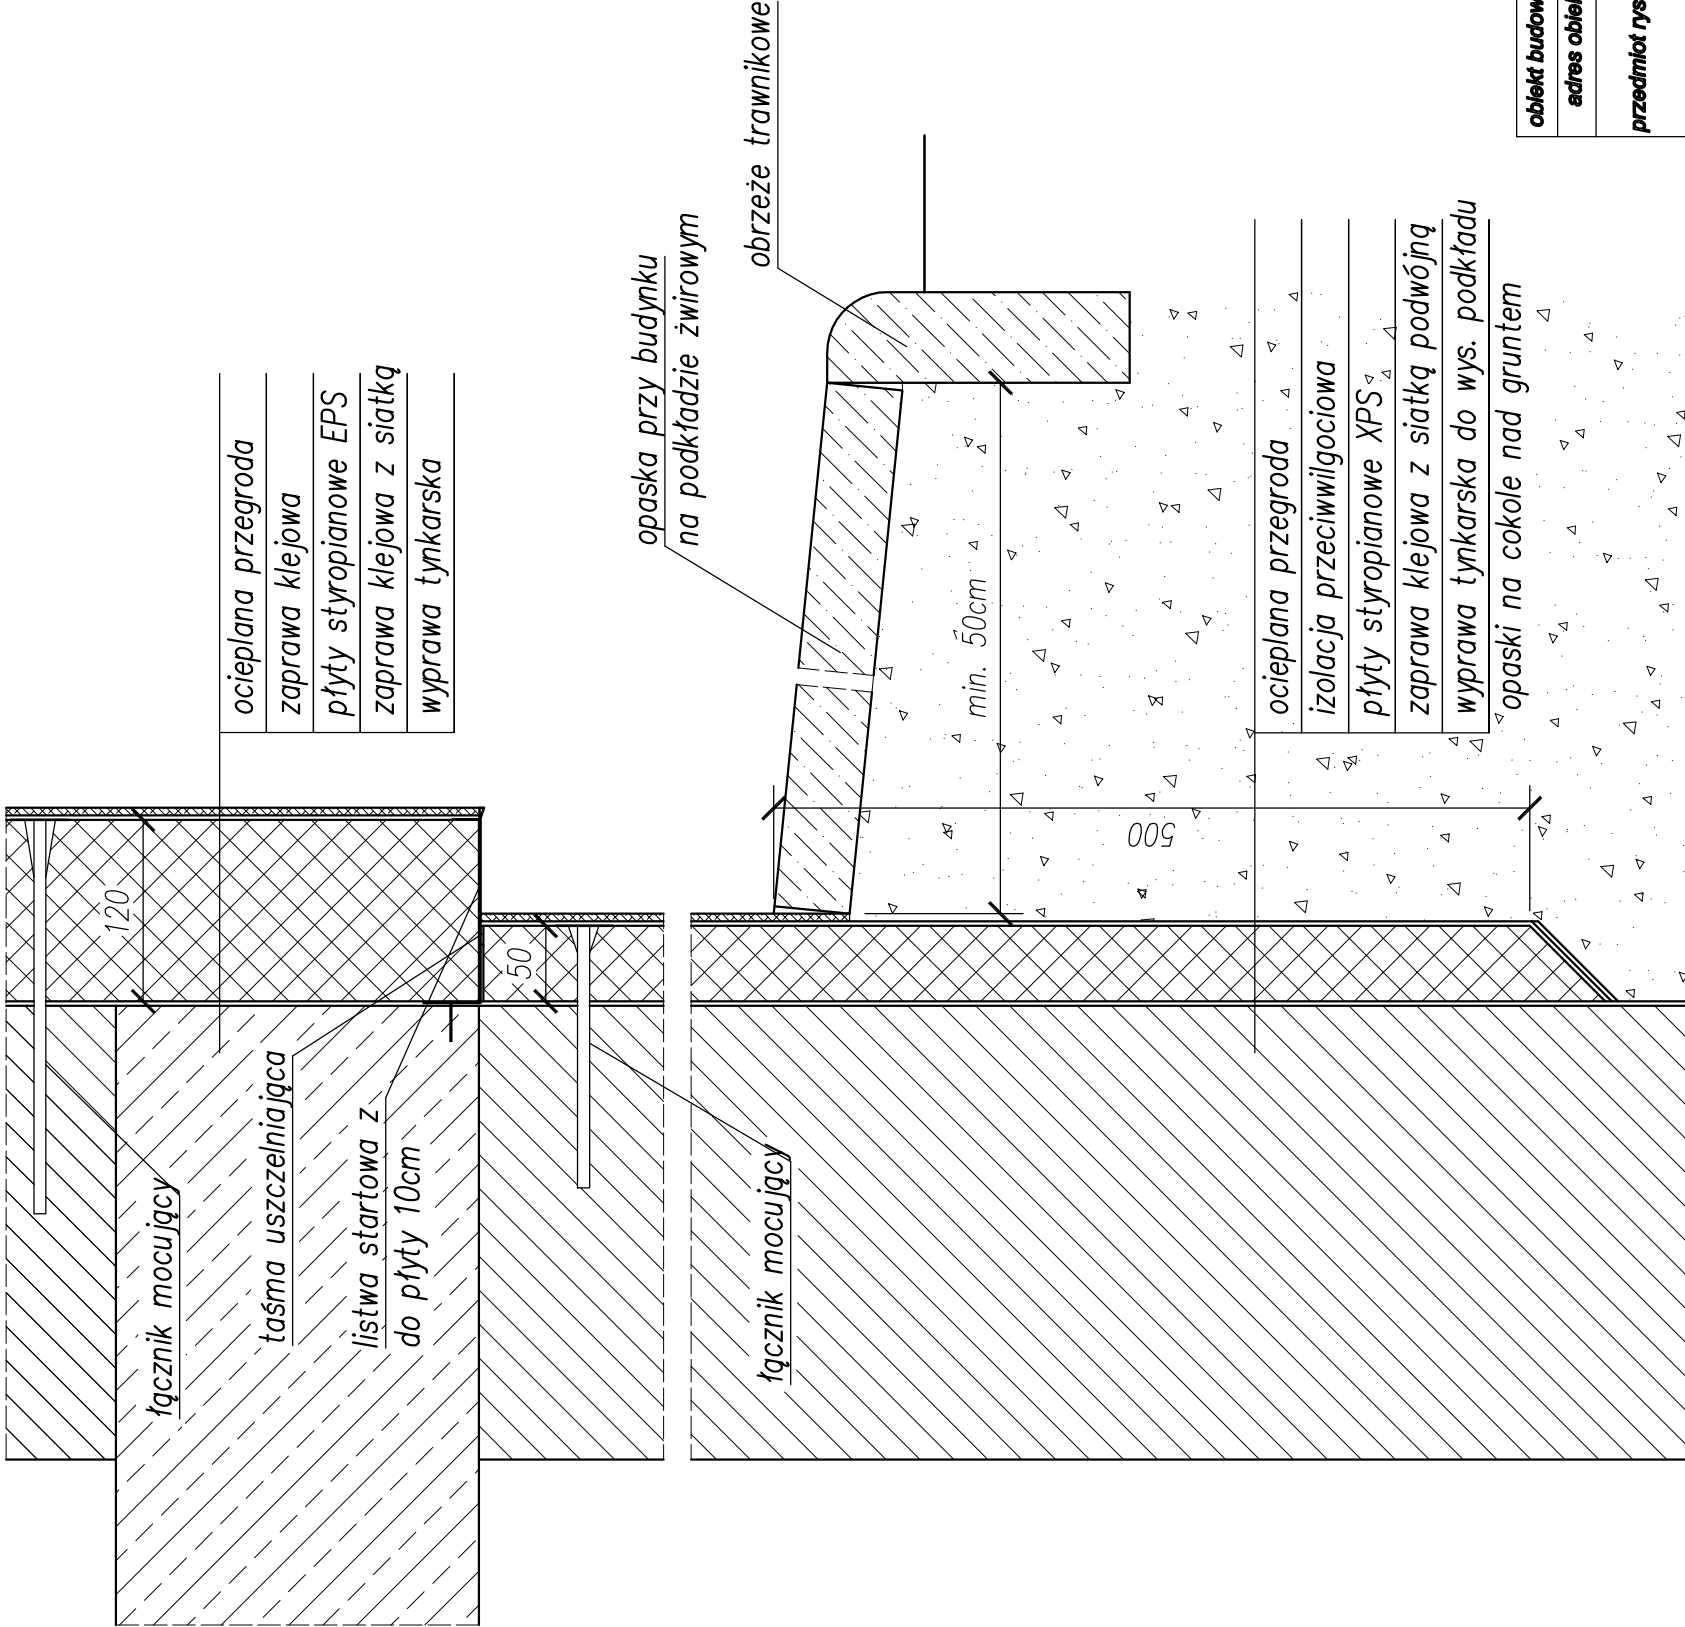

obiekt budowlany	termomodernizacja budynku wielorodzinnego			
adres obiektu	Sanok, działka nr 1494, ul.Armi Krajowej 13			
przedmiot rysunku	DOCIEPLENIE ŚCIANY PIWNIC			
skala	1:10	nr rysunku	8	sierpień 2016
projektant:				