


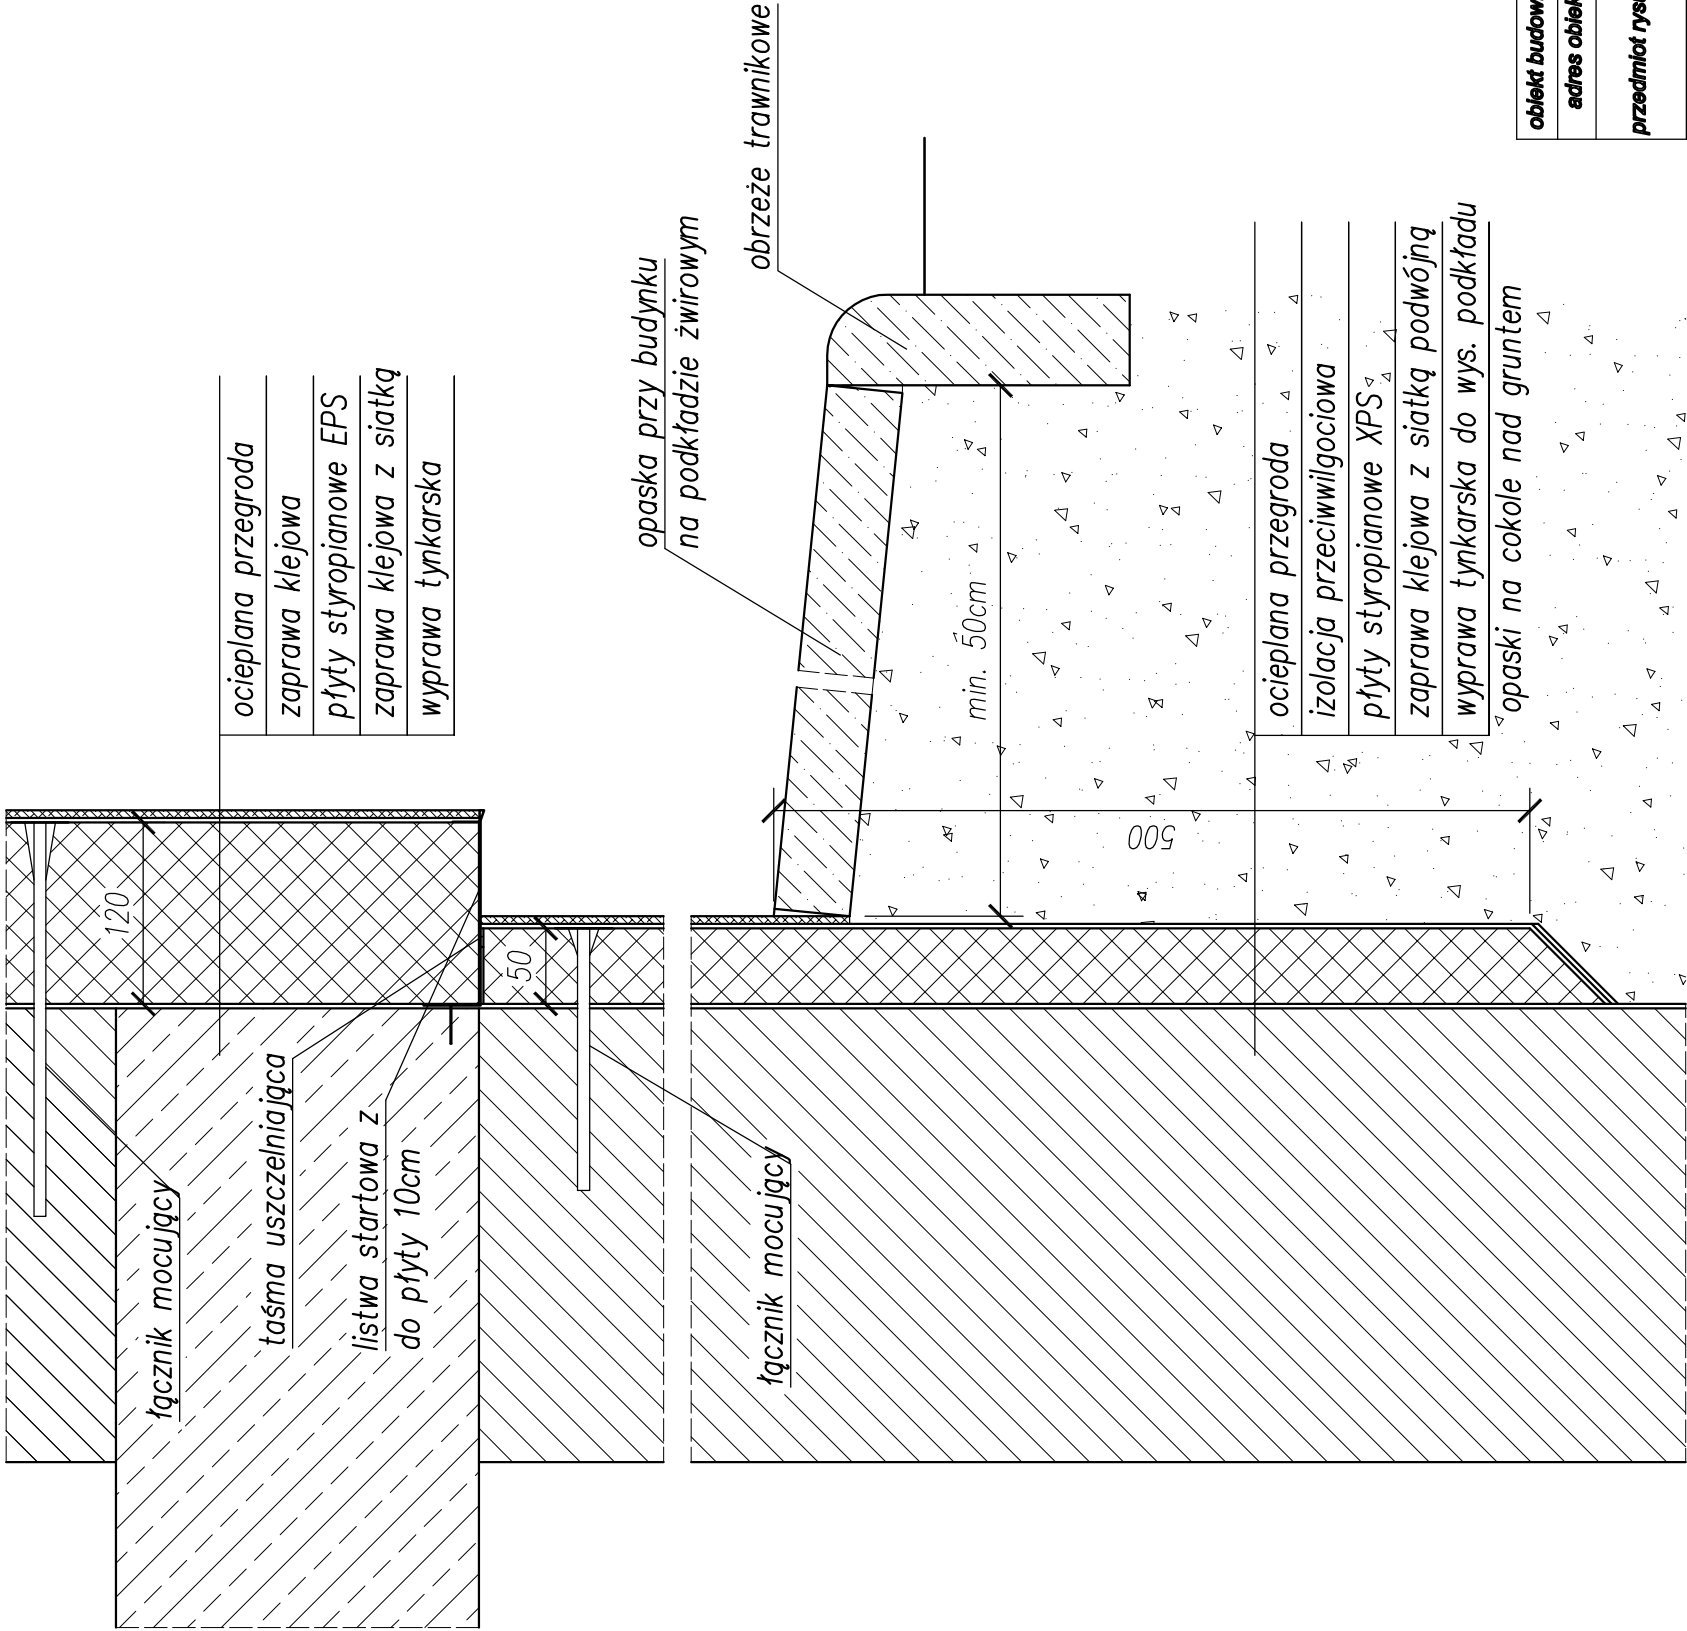

obiekt budowlany	termomodernizacja budynku wielorodzinnego		
adres obiektu	Sanok, działka nr 1515/1, al. Wojska Polskiego 4		
przedmiot rysunku	DOCIEPLENIE ŚCIANY PIWNIC		
skala	1:10	nr rysunku	9
projektant:	sierpień 2016		