


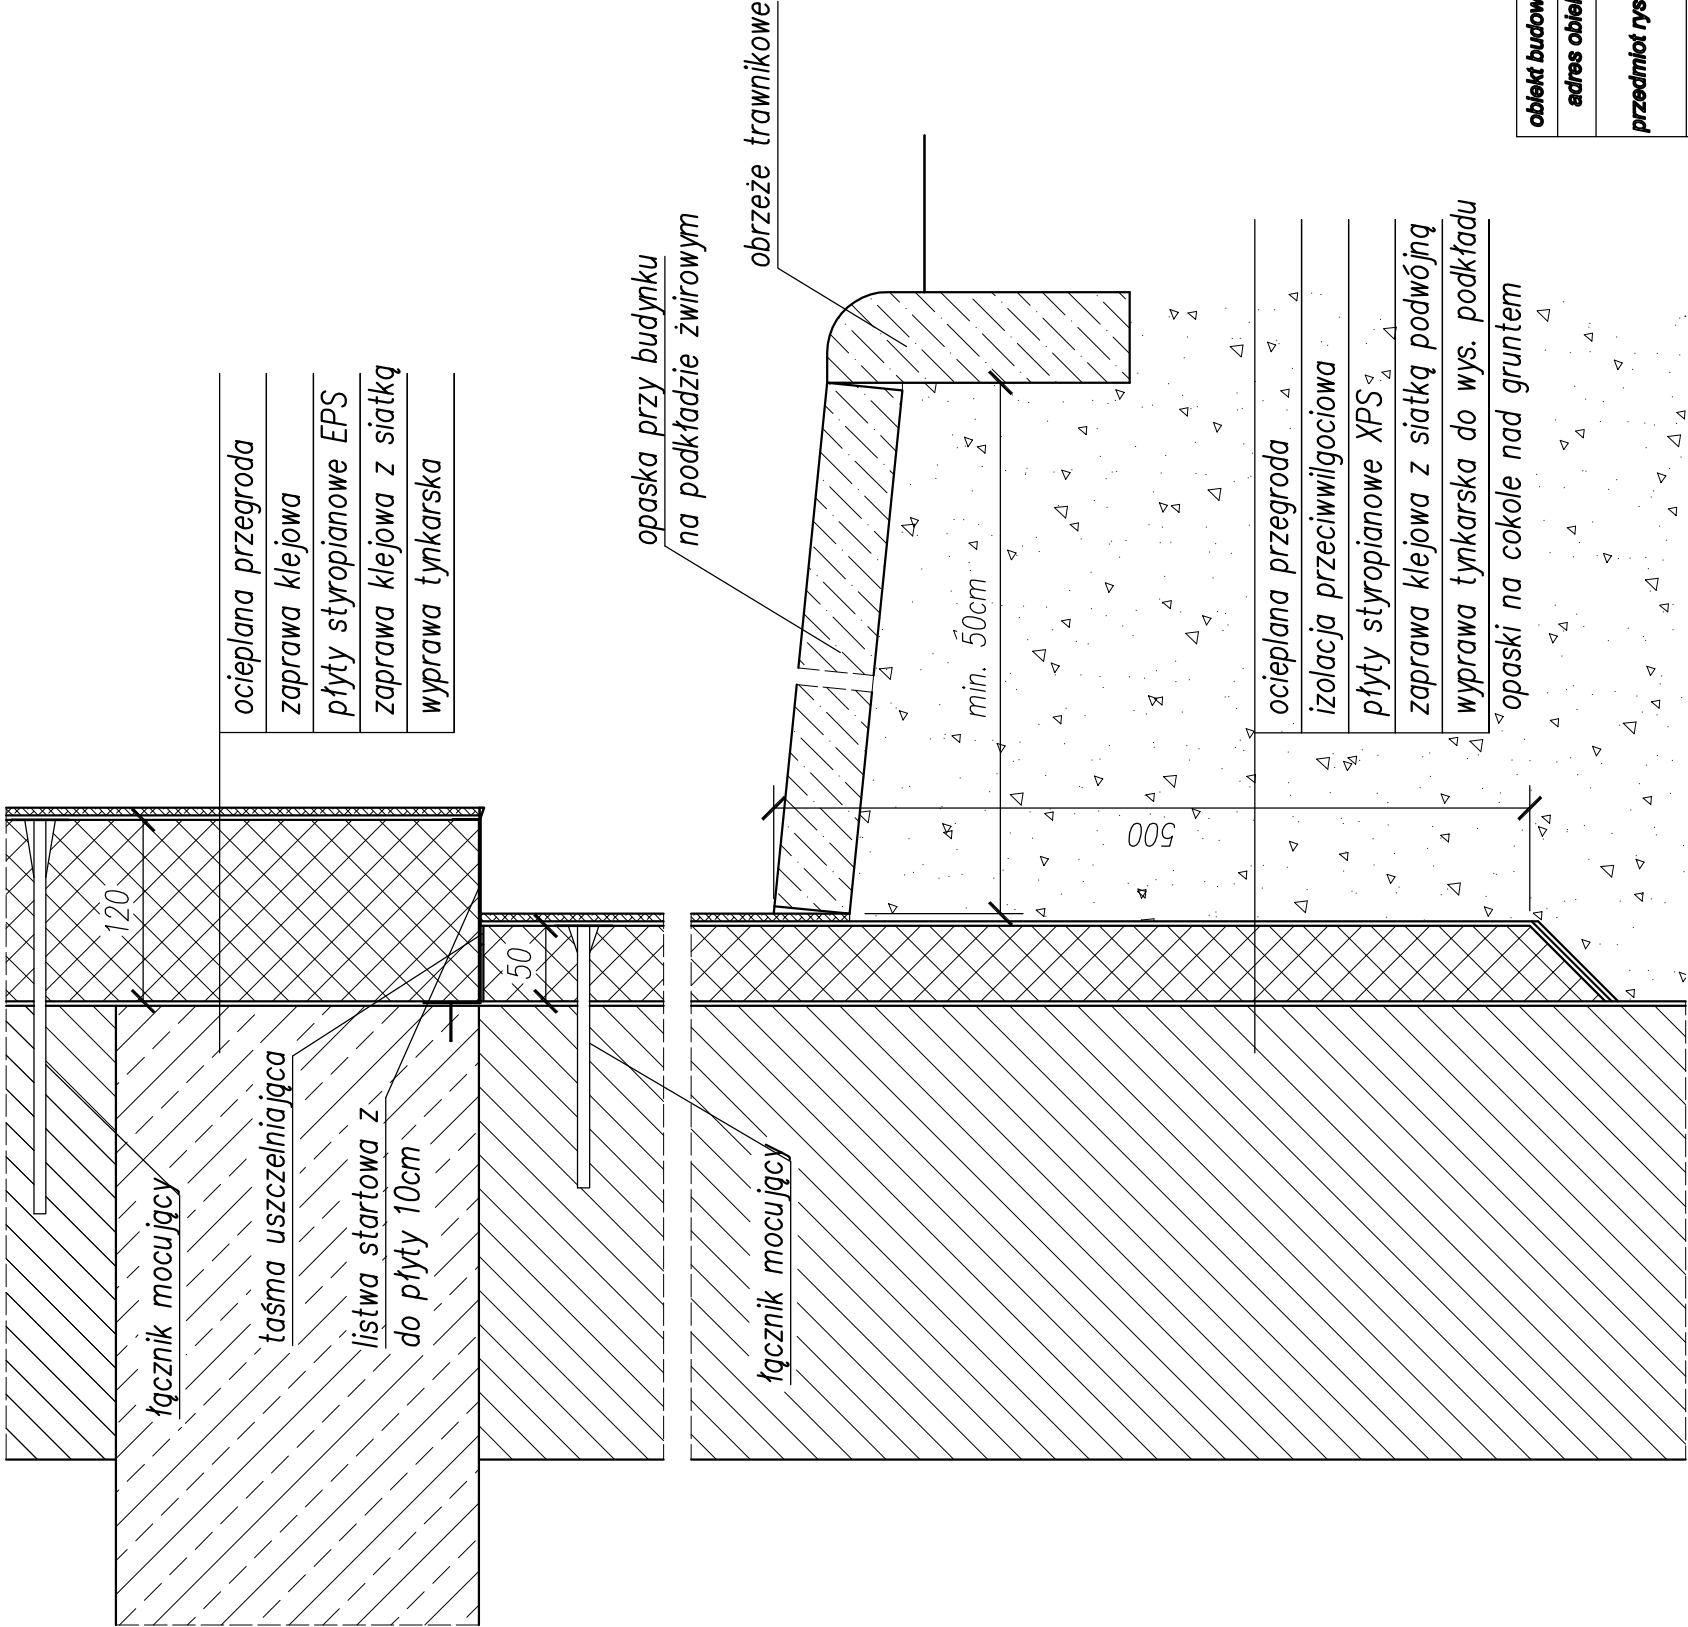

obiekt budowlany	termomodernizacja budynku wielorodzinnego			
adres obiektu	Sanok, działka nr 120/9, ul.Sadowa 39			
przedmiot rysunku	DOCIEPLENIE ŚCIANY PIWNIC			
skala	1:10	nr rysunku	8	sierpień 2016
projektant:				