


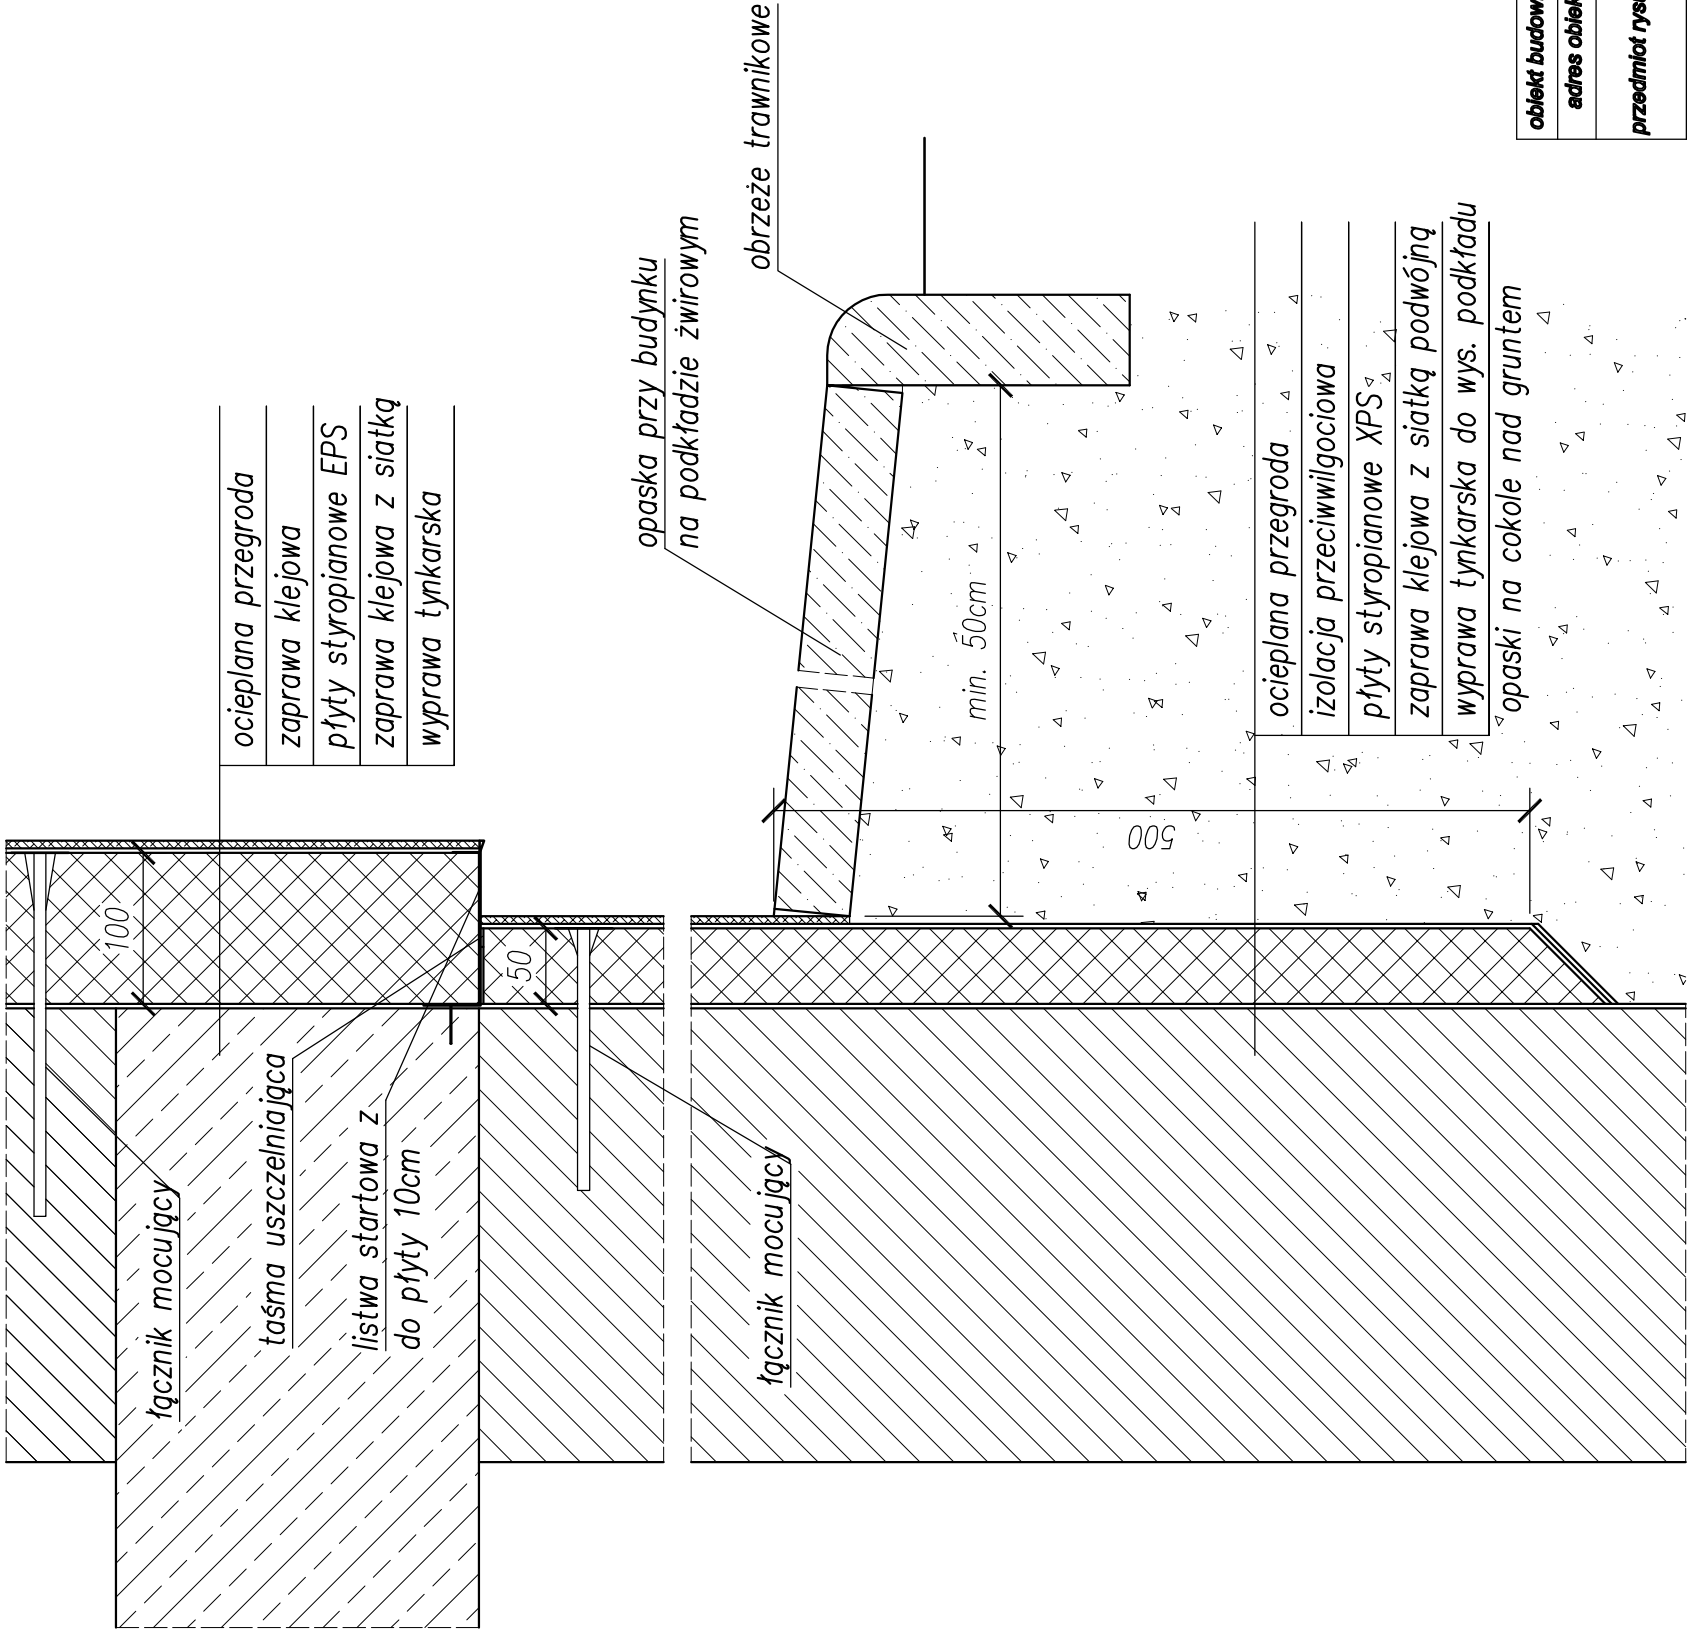

obiekt budowlany	termomodernizacja budynku wielorodzinnego		
adres obiektu	Sanok, działka nr 381/21, ul. Słowackiego 36		
przedmiot rysunku	DOCIEPLENIE ŚCIANY PIWNIC		
skala	1:10	nr rysunku	8
projektant:	sierpień 2016		