


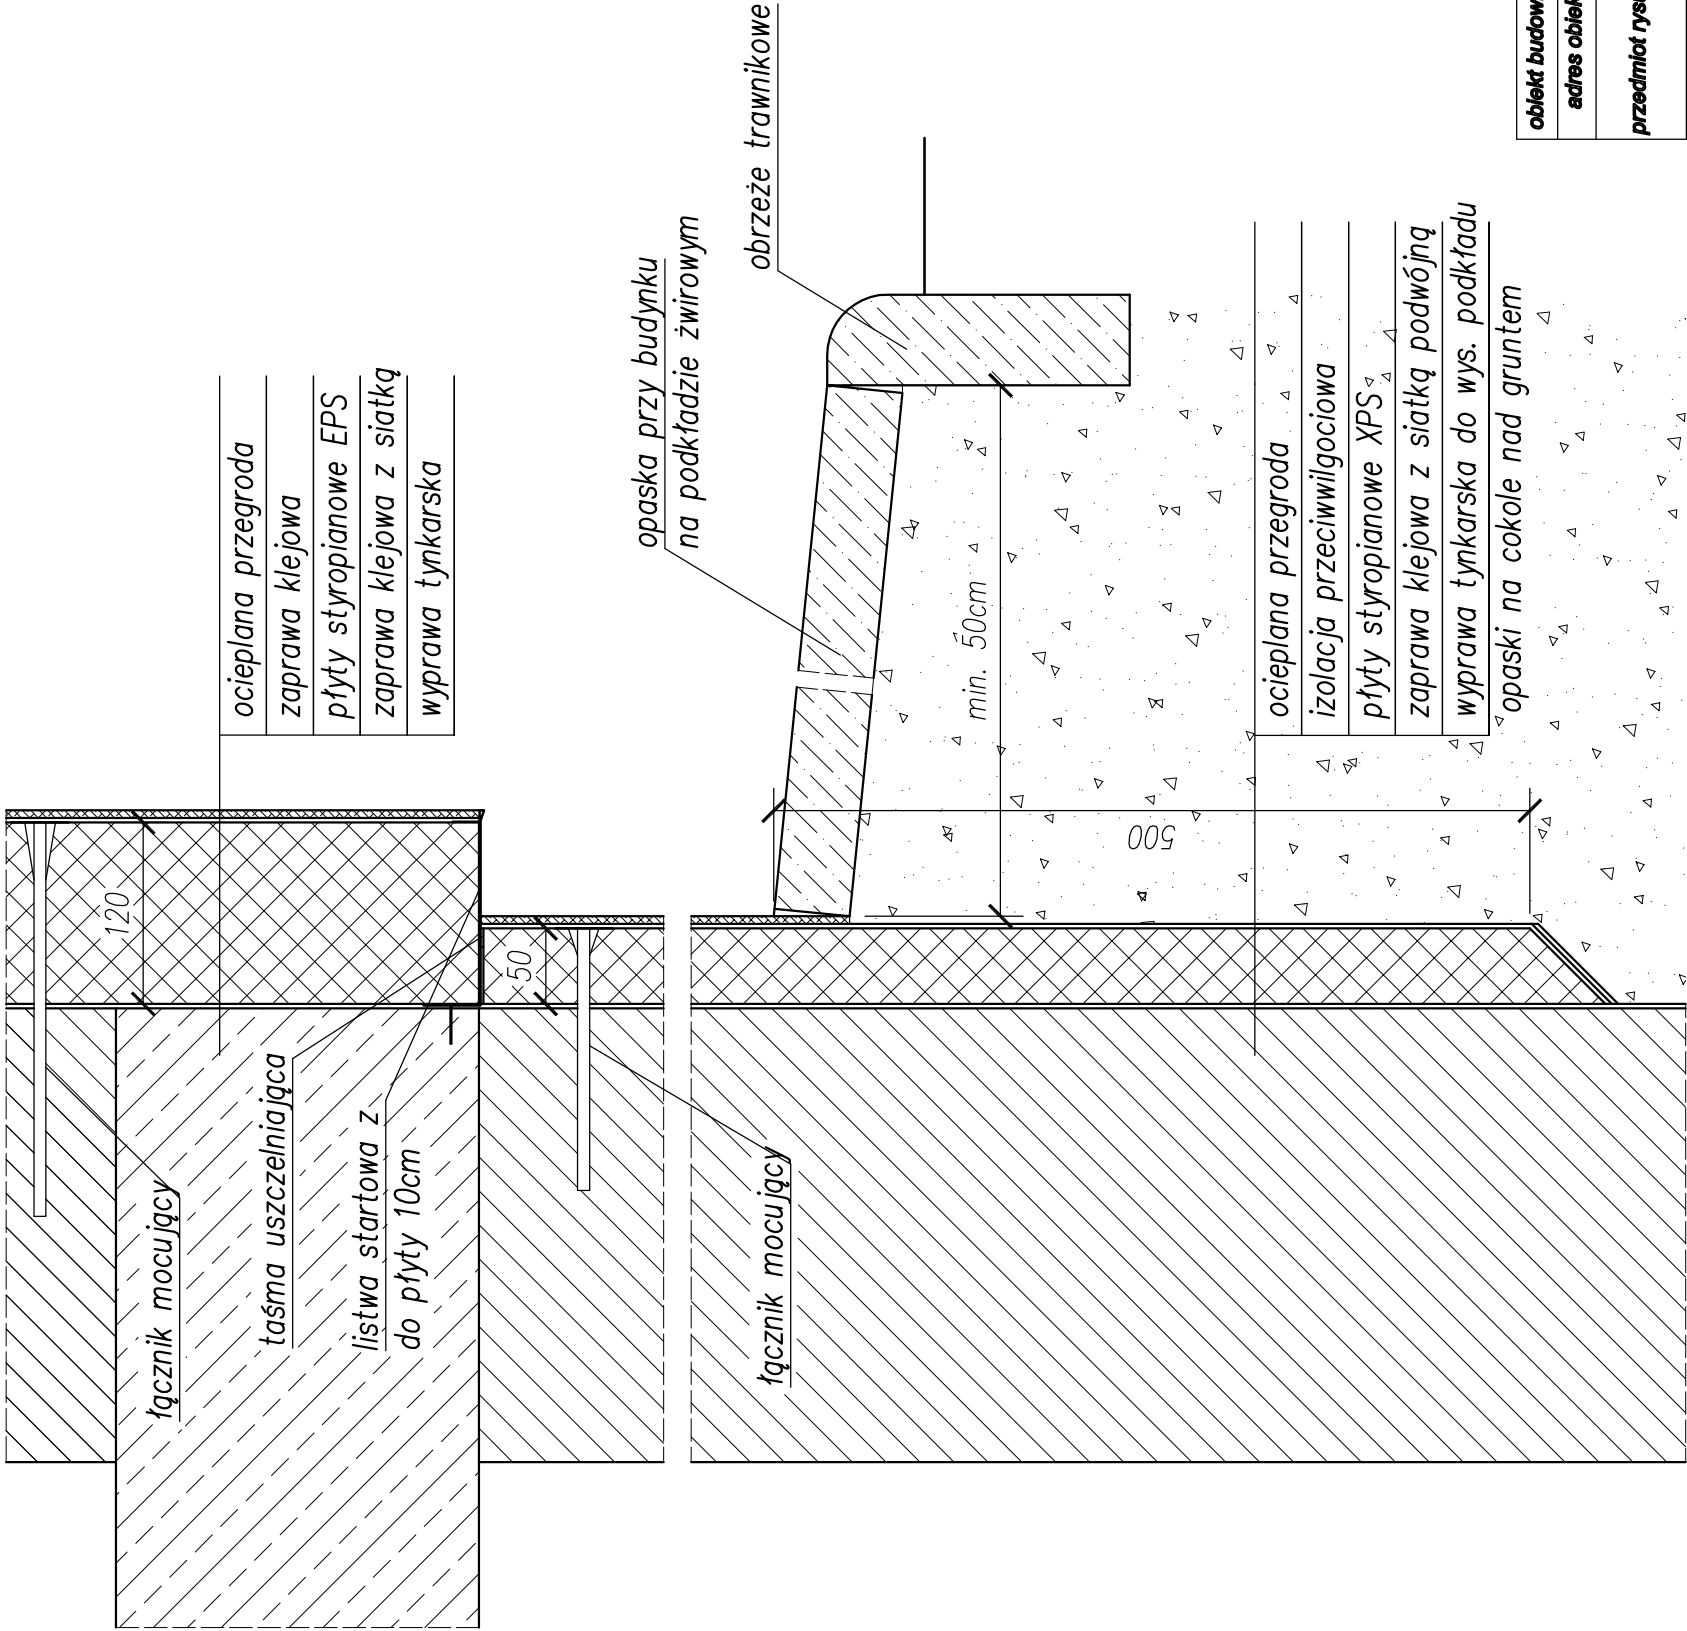

obiekt budowlany	termomodernizacja budynku wielorodzinnego		
adres obiektu	Sanok, działka nr 369/4, ul. Kościuszki 45		
przedmiot rysunku	DOCIEPLENIE ŚCIANY PIWNIC		
skala	1:10	nr rysunku	11
projektant:	sierpień 2016		