


Jana Pawła 11 45

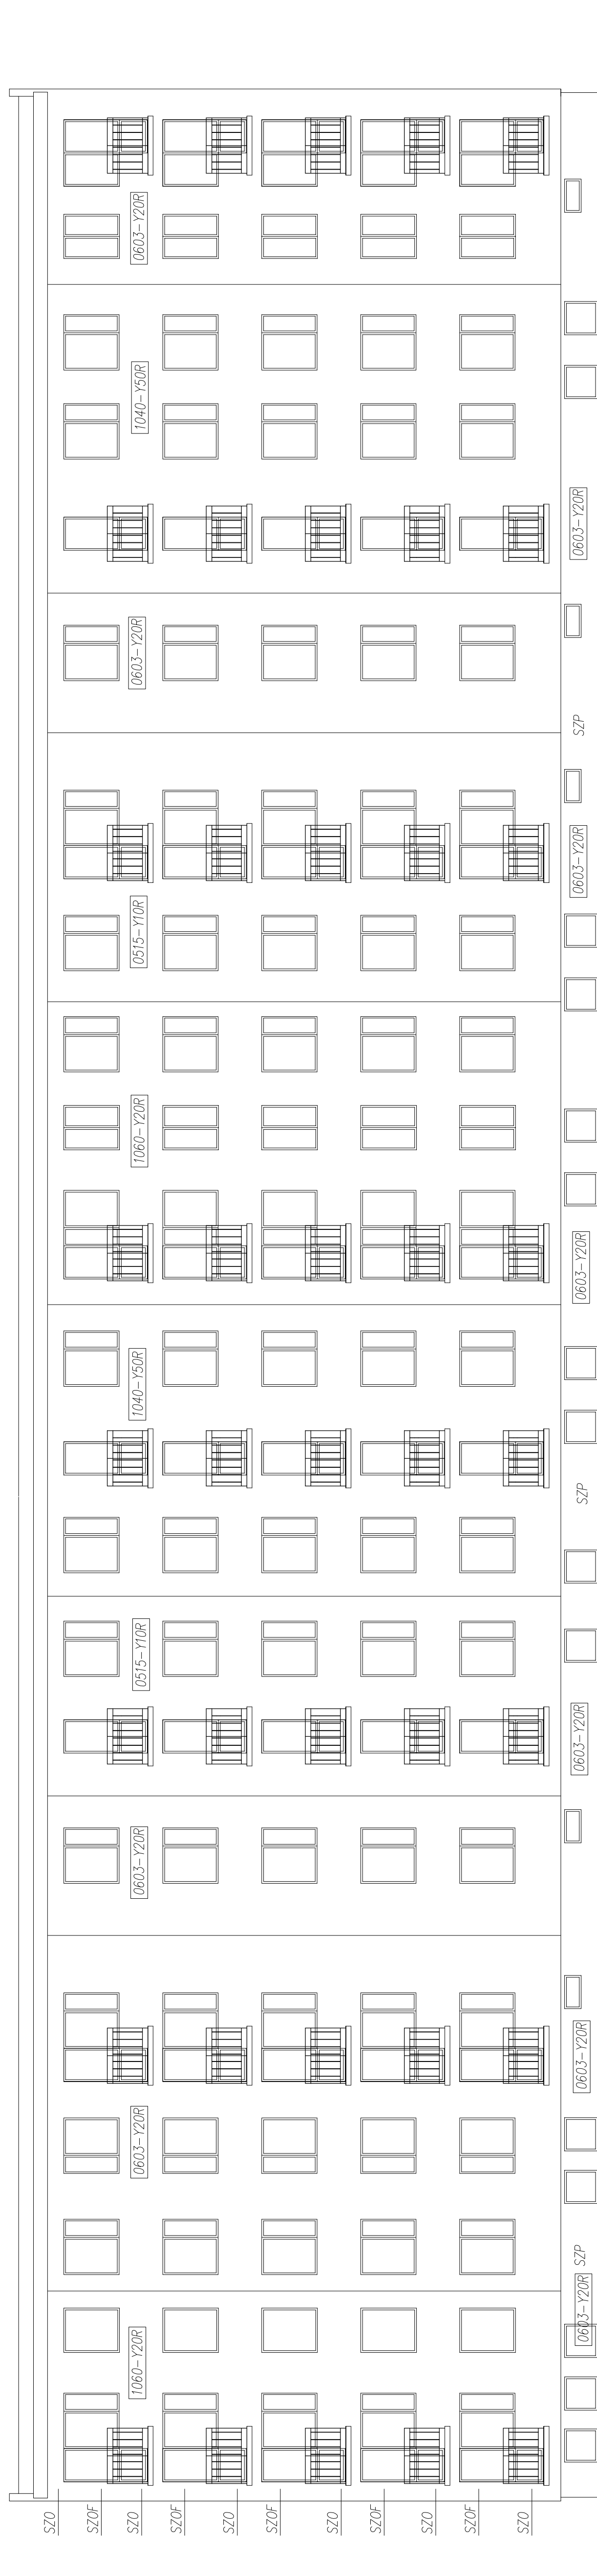

KOLORY wg NCS S

termomodernizację budynku wielorodzinnego Sanocki, działka nr 98/23, ul. Irena Paweł II 45		
ELEWACJA ZACHODNIA		
przedmiot rysunku	1:100	5 sierpień 2016
projektant:		