


Jana Pawła II 41

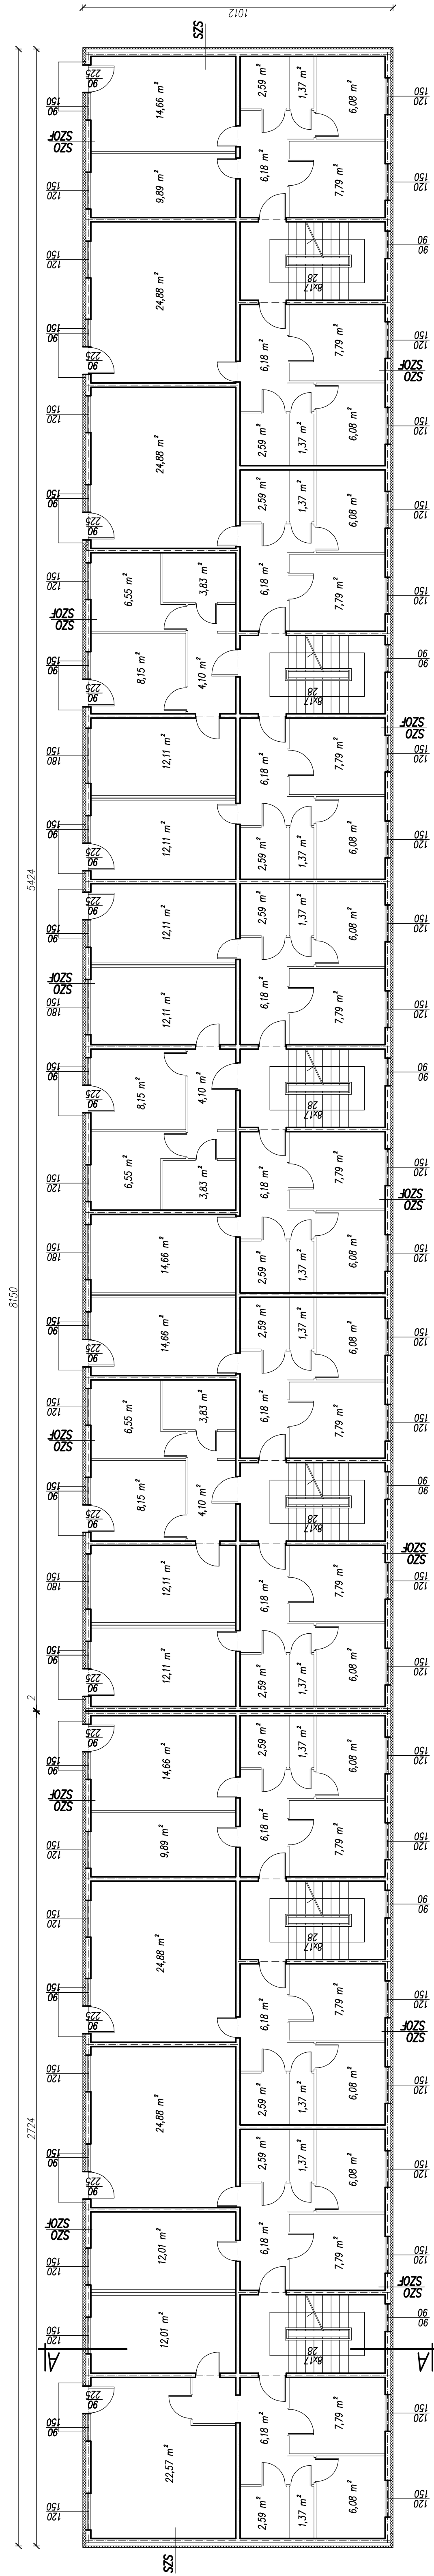

Ocieplone przegrody zewnętrzne

SZO	SZS
zabiel	zabiel
strypan	strypan
zabiel	zabiel
strypan	strypan
wgrawa eleancypa	tynk drylowy
strypan EPS 12cm	strypan EPS
worekwezi	wozlawy mierzachne
	14cm
	5cm
	5cm
	10cm
	1cm
	5cm

70F – flaki miodziovkienne

płyta posadz. 1,5cm
 styropian 7cm
 płyta azbestocem. 0,6cm
 styropian 5+5cm
 tynk mineralny 1cm
 styropian EPS 12cm
 warstwy mierzalnie

celość budowlany	termomodernizacja budynku wielorodzinnego		
adres obiektu	Świętokrzyska, działka nr 58/20, ul. Jana Pawła II 41		
przedmiot umowy	PARTER I KONDYGNACJA POWIĘKSZALNA		
data projektu:	1:100	nr rysunku	3 sierpień 2016