


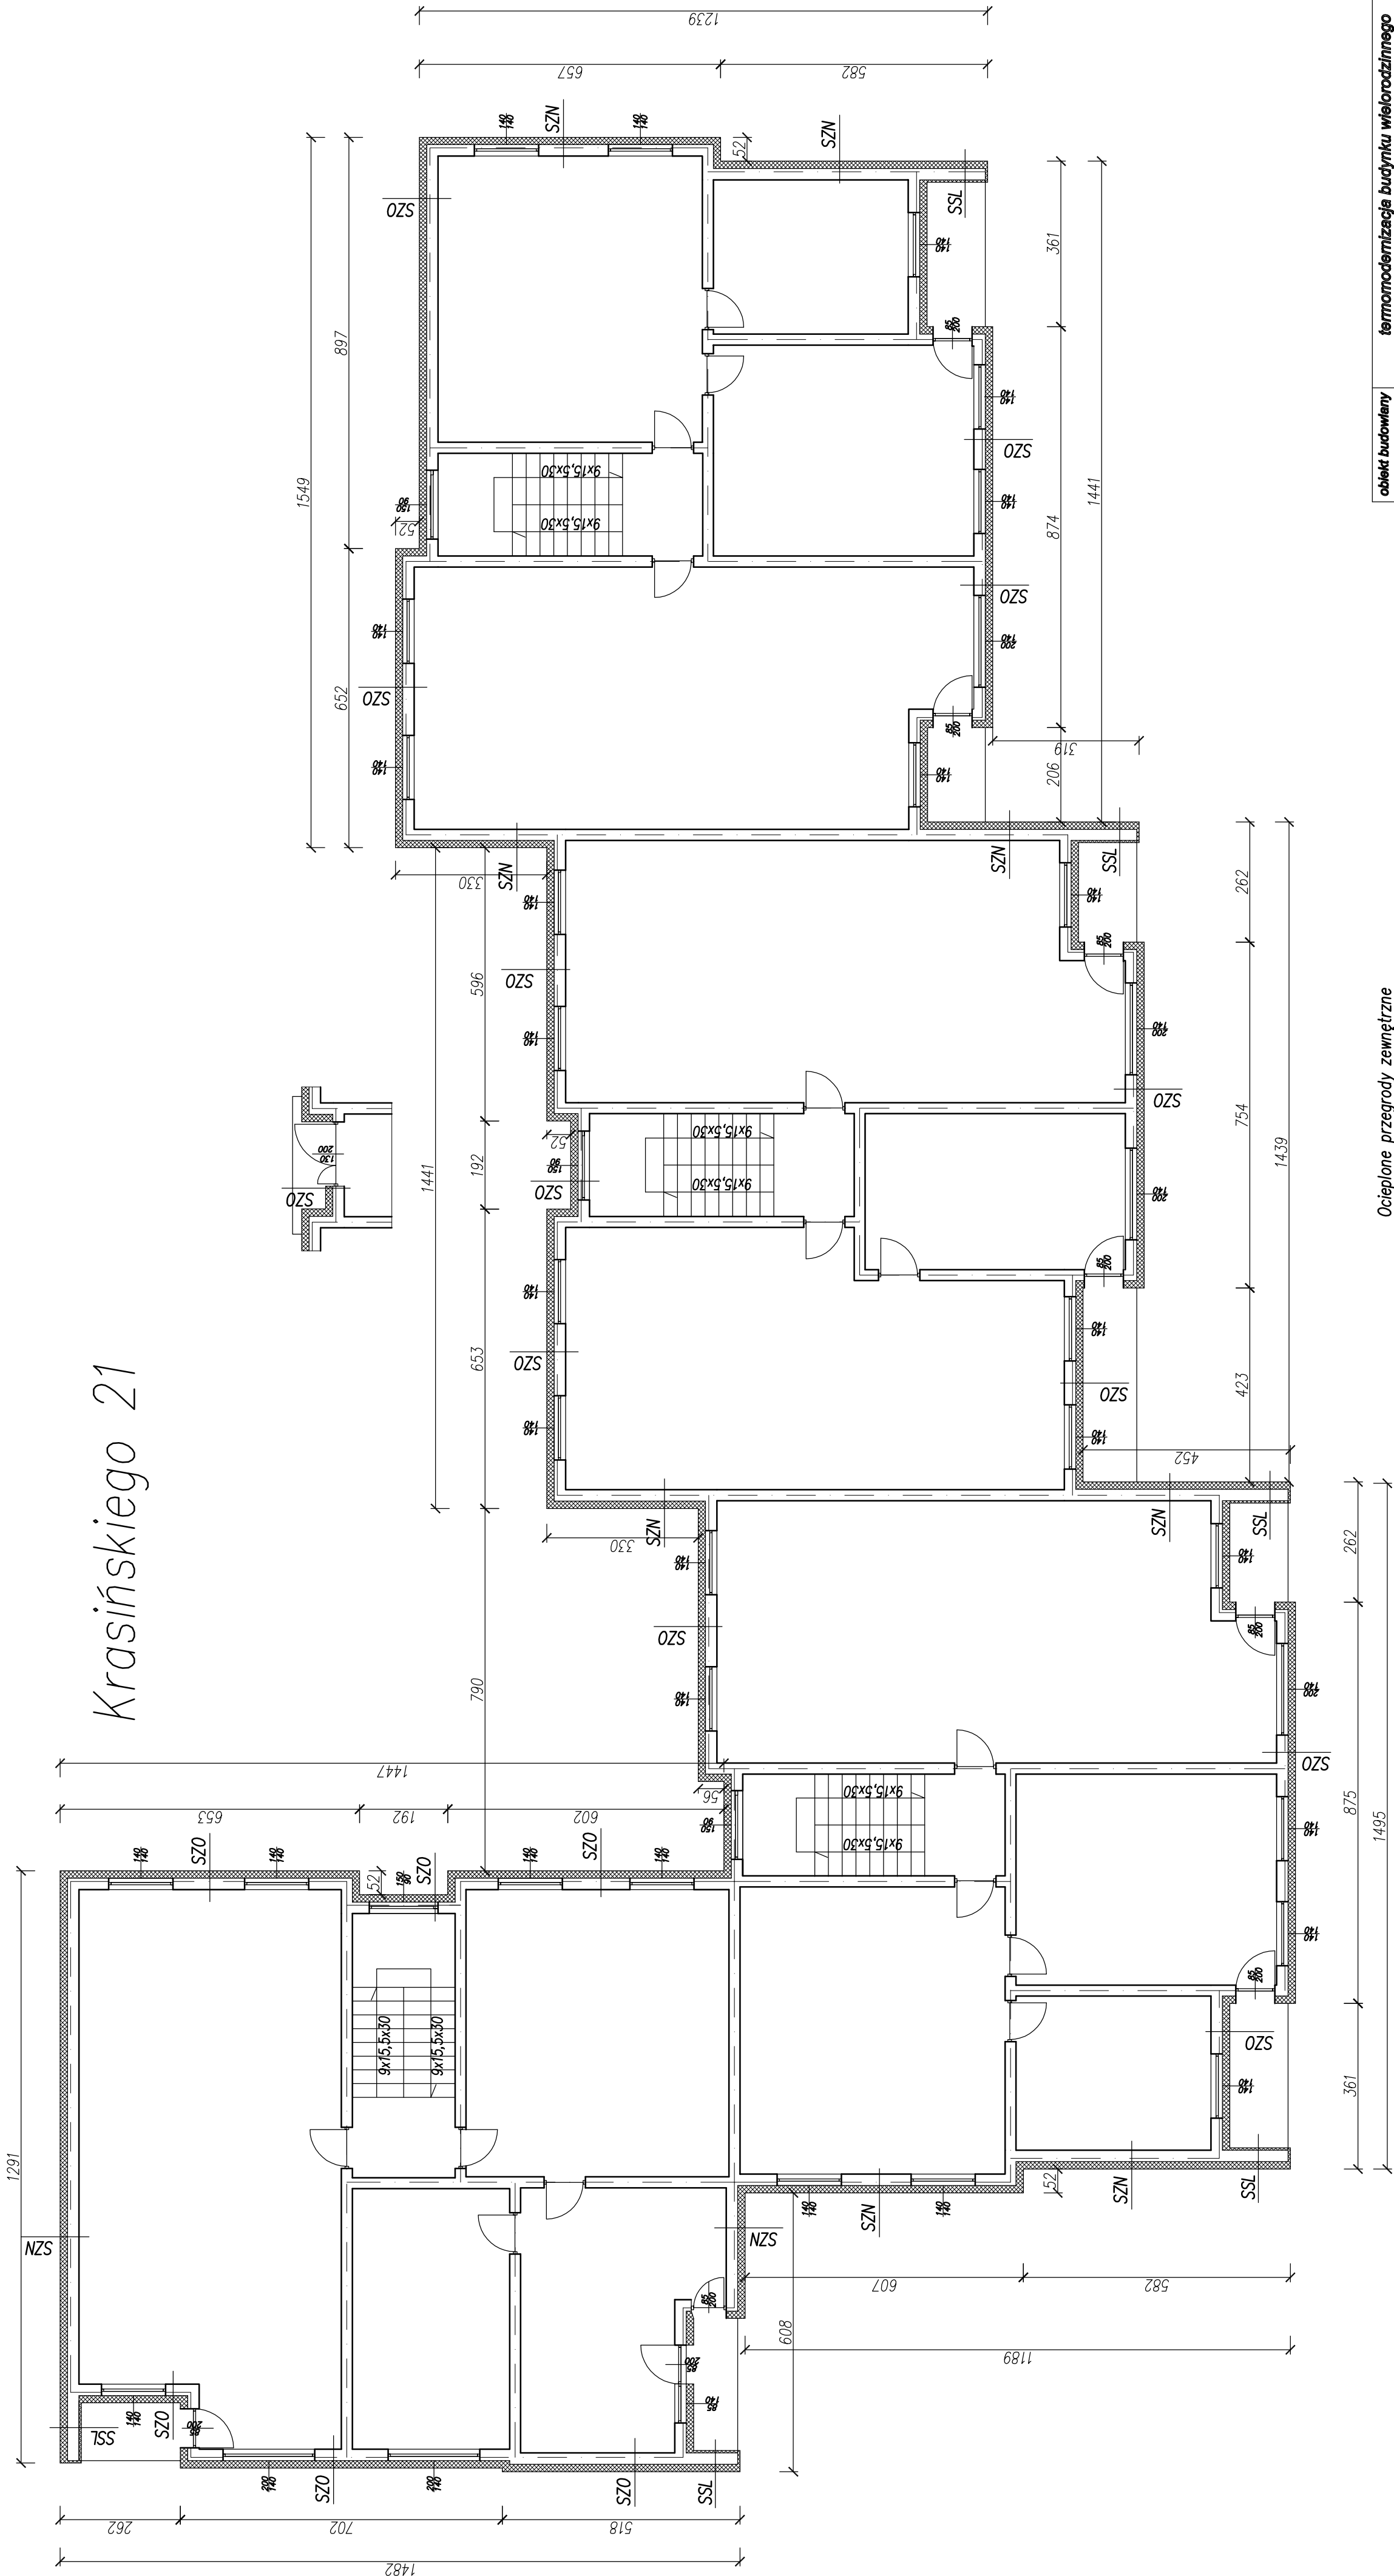

Krasińskiego 21

obiekt budowlany	termomodernizacja budynku wielorodzinnego		
adres obiektu	Sanok, działka nr 581/2, ul.Krasińskiego 21		
przedmiot rysunku	RZUT KONDYGNACJI POWTARZALNEJ		
skala	1:100	nr rysunku	3
projektant:	sierpień 2016		

Ocieplone przegrody zewnętrzne

SSL	SZN
styropian EPS	plyta żelbetowa 24cm
tylny cem.-wap.	styropian EPS 16cm
żelbet	warstwy wierzchnie
tylny cem.-wap.	
styropian EPS	
warstwy wierzchnie	