
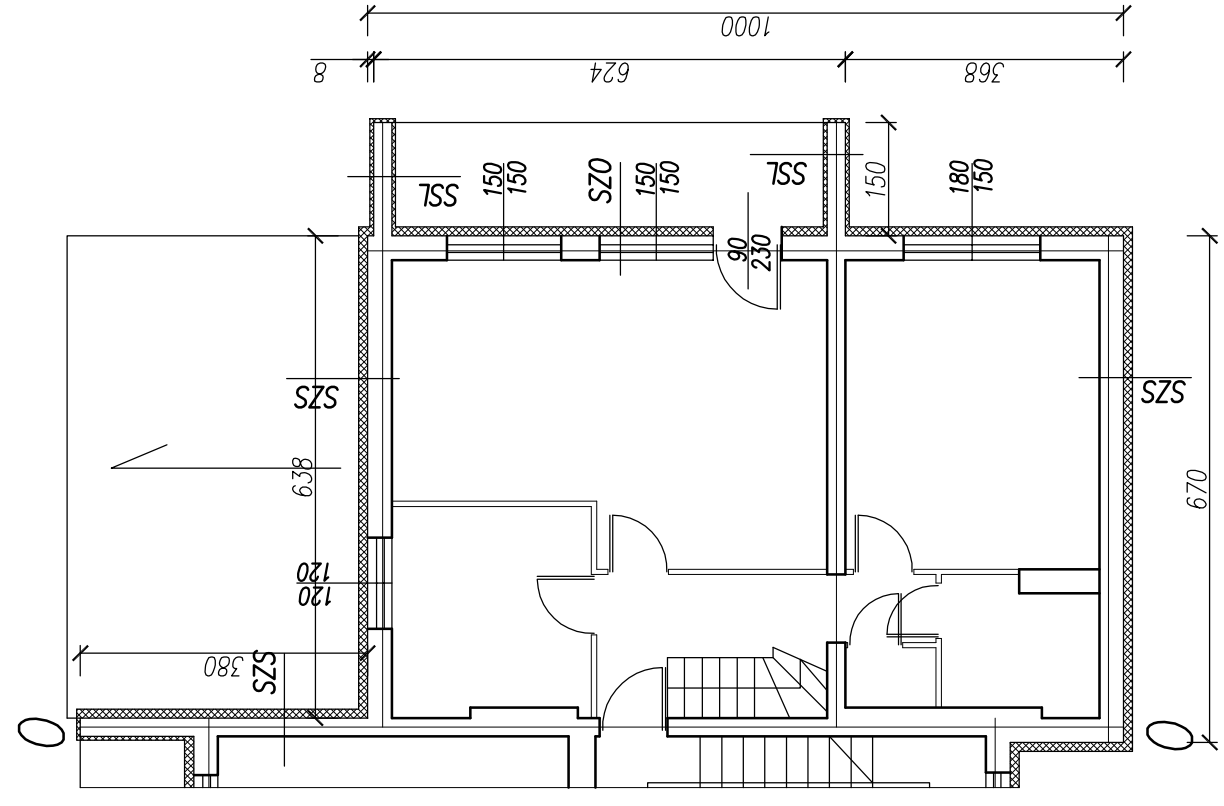
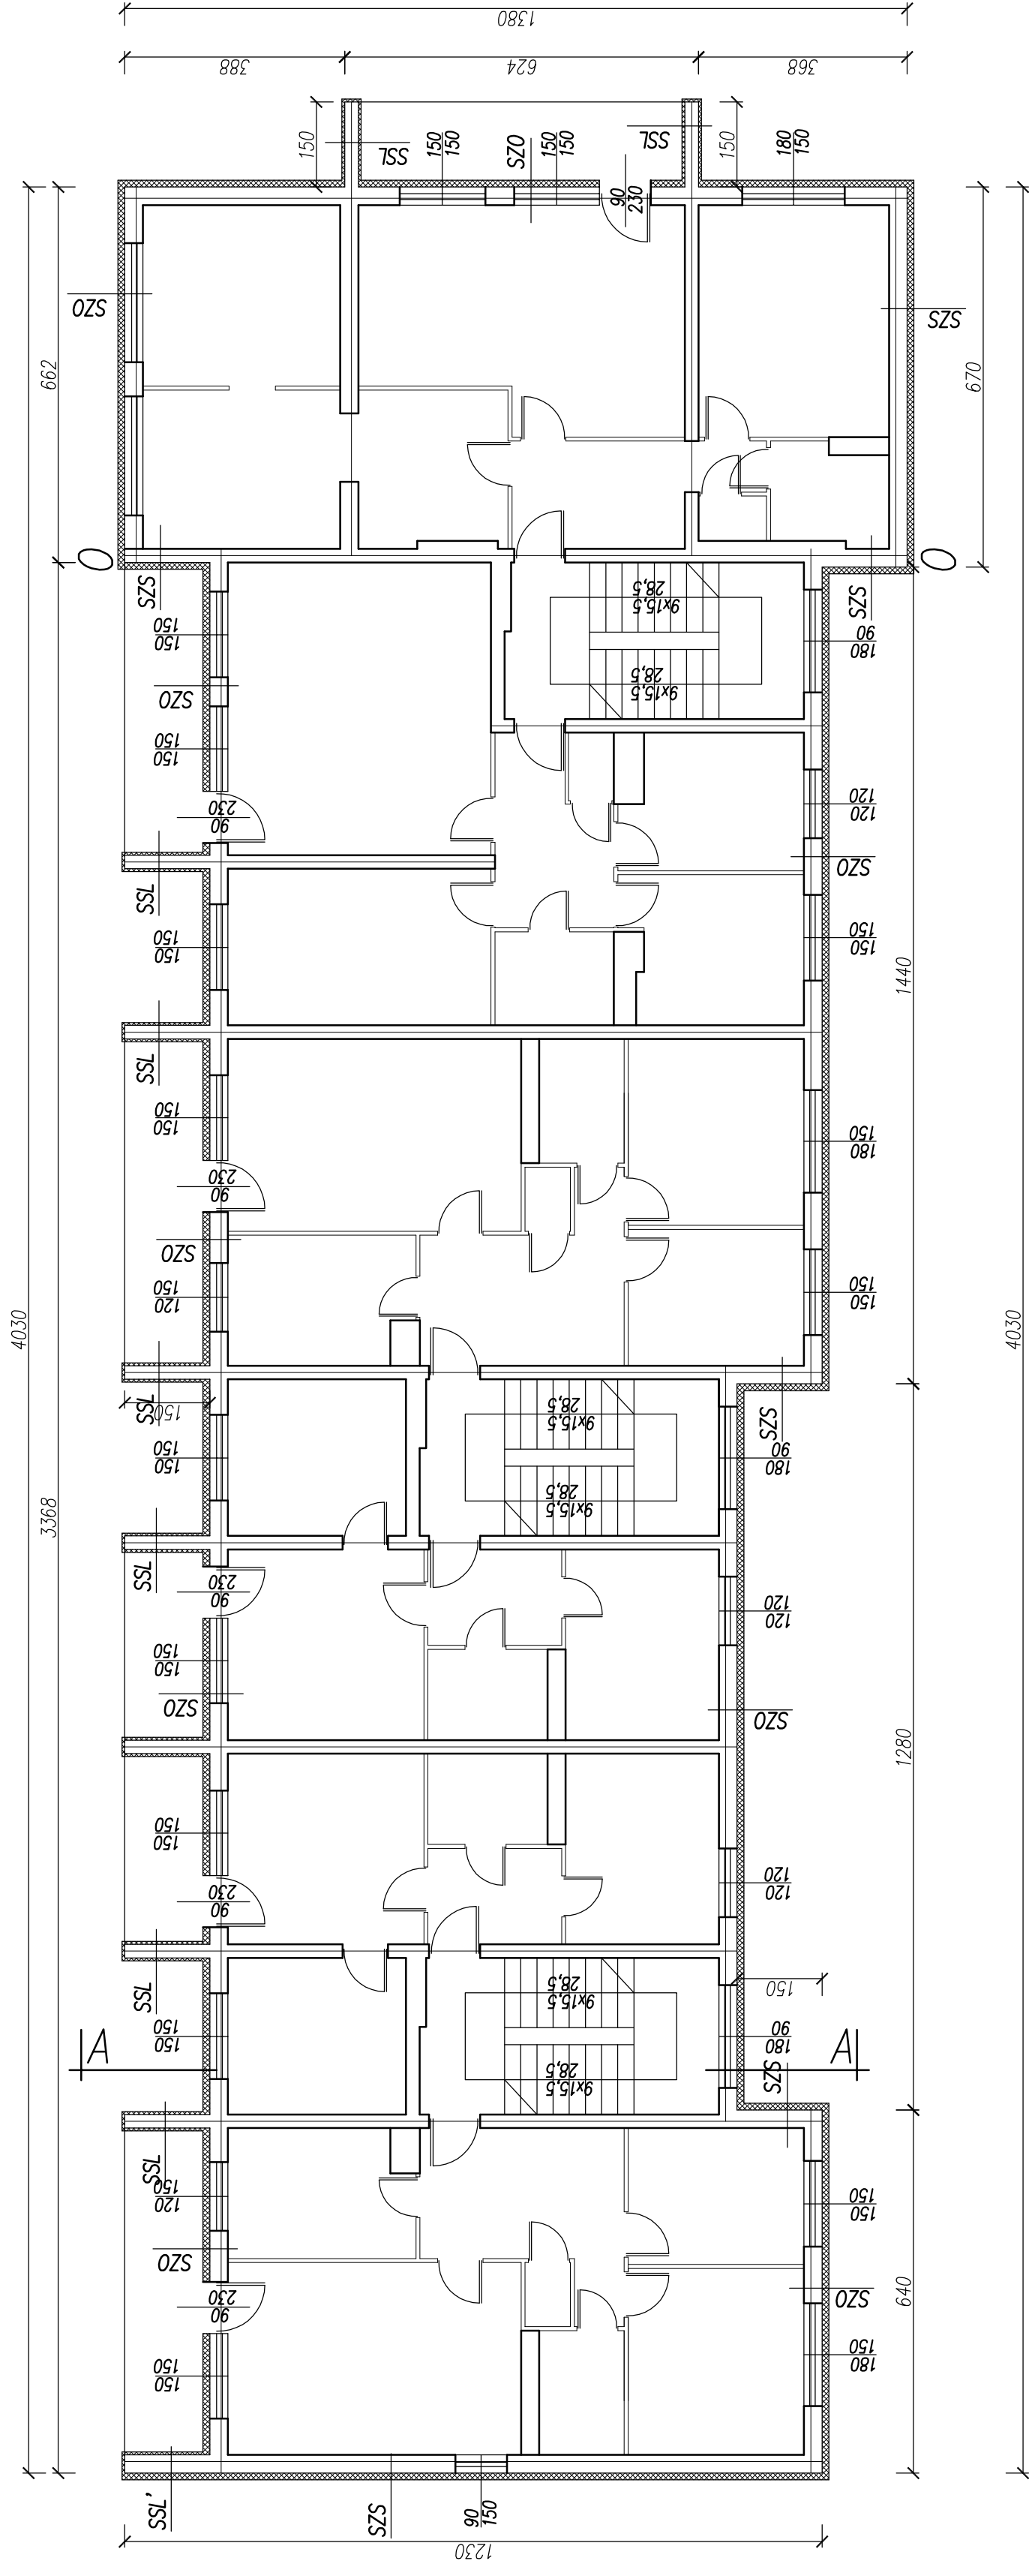


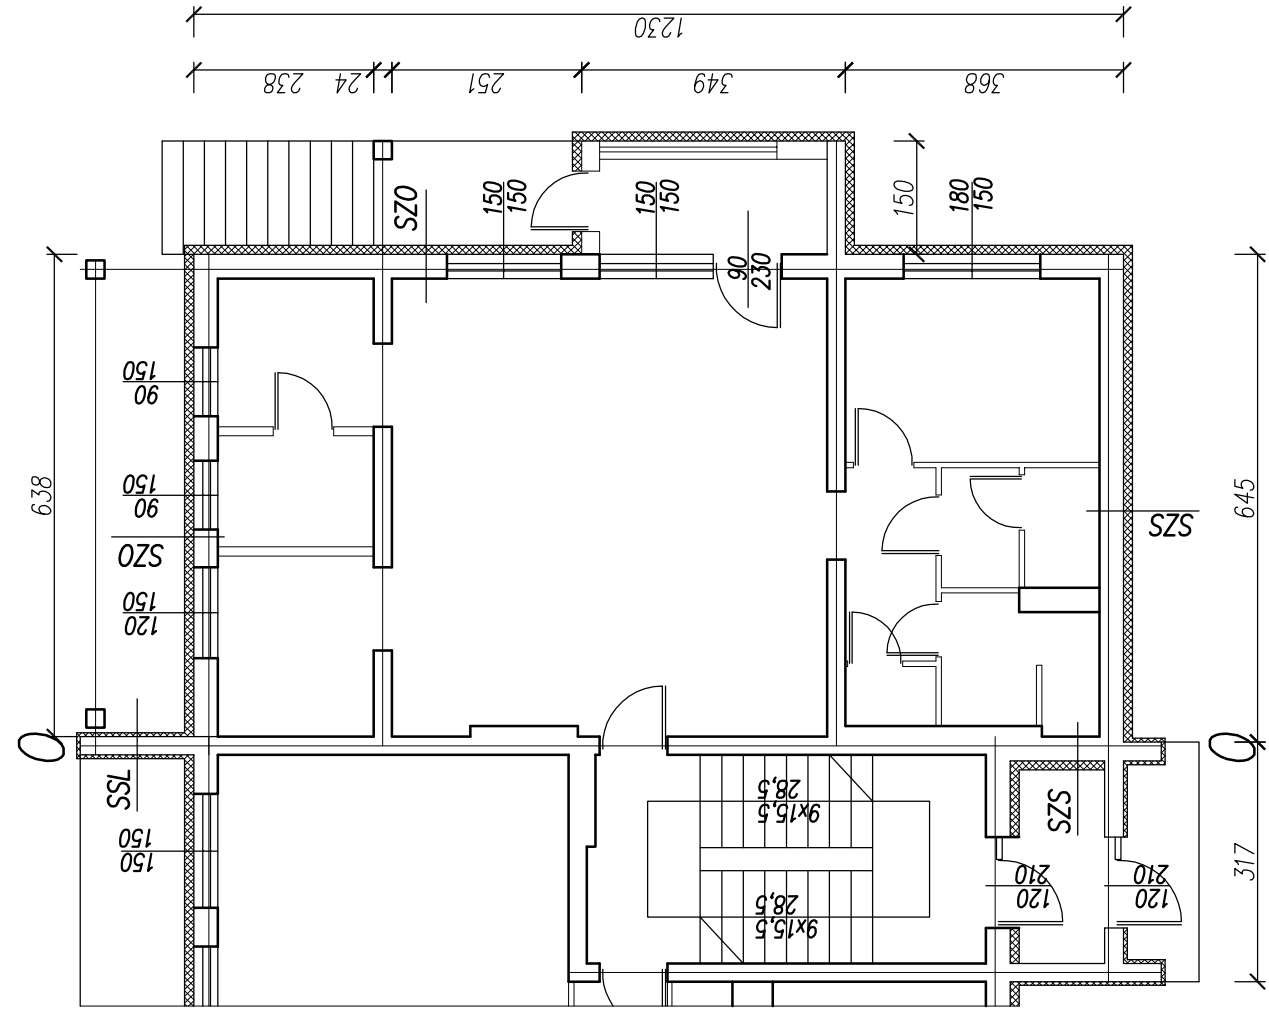

obiekty budowlany zwana obiektu	Ismomodernizacja budynku wielorodzinnego Smok, zbliska nr 15151, al Wojcieka Potulskiego 4		
przeznaczenie budynku	PARTER I KONDYGNACJA POWIARTZALNA		
etapie projektant:	1:100	nr rysunku	3 sierpień 2016

Ociskane przegrody zewnętrzne			
SSL	5cm stygion EPS tylnk cem. = wap. 24cm tylnk cem. = wap. stygion EPS warstwy warstwie	SZO	gabobeton 24cm stygion 8cm tylnk cem. = wap. 1,5cm stygion EPS 12cm warstwy warstwie
		SZS	plyta żelbetowa 24cm stygion 8cm tylnk cem. = wap. 1,5cm stygion EPS 12cm warstwy warstwie