


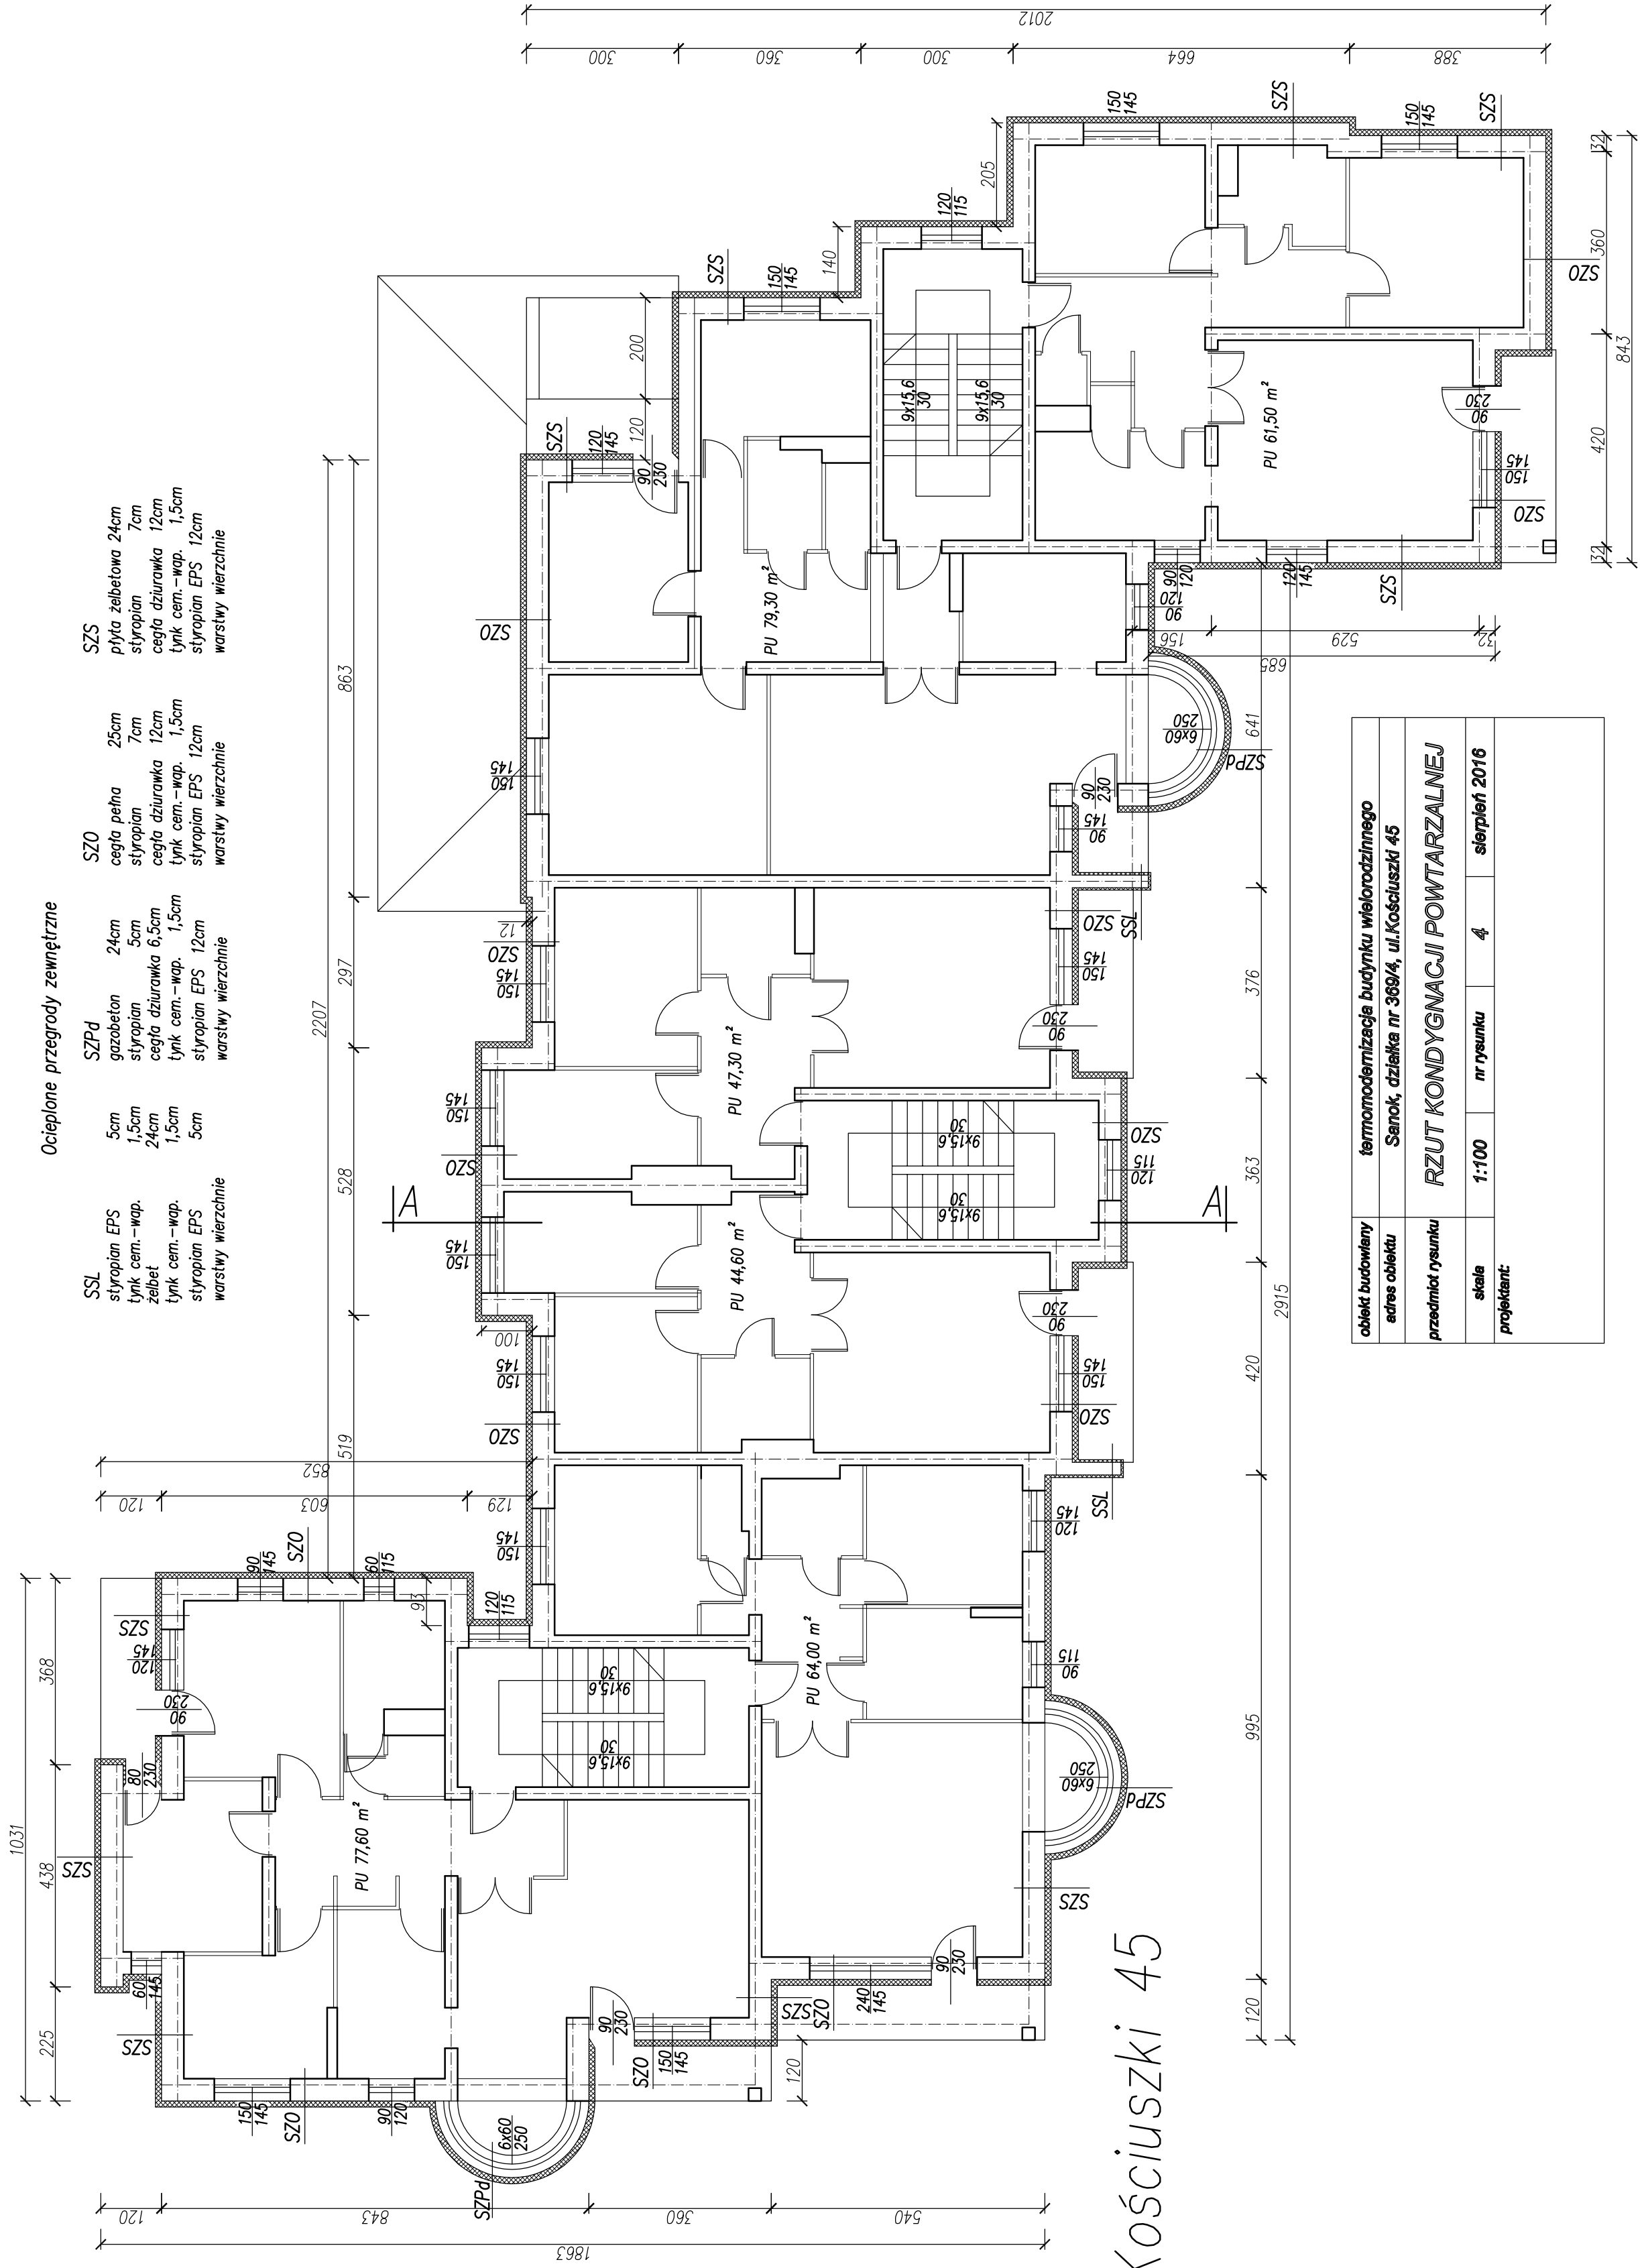

Ocieplone przegrody zewnętrzne

SSI	SZPd	SZO	SZS
styropian EPS tynk cem.-wap. wełna tynk cem.-wap. styropian EPS warstwy wierzchnie	5cm gazobeton styropian cegła dziurawka 6,5cm tynk cem.-wap. 1,5cm styropian EPS 12cm warstwy wierzchnie	cegła pełna 25cm styropian 7cm cegła dziurawka 12cm tynk cem.-wap. 1,5cm styropian EPS 12cm warstwy wierzchnie	płyta żelbetowa 24cm styropian 7cm cegła dziurawka 12cm tynk cem.-wap. 1,5cm styropian EPS 12cm warstwy wierzchnie

Kościuszki 45

obiekt budowlany	termomodernizacja budynku wielorodzinnego		
adres obiektu	Sanok, działka nr 368/4, ul.Kościuszki 45		
przedmiot rysunku	RZUT KONDYGNACJI POWTARZALNEJ		
skala	1:100	nr rysunku	4
projektant:	sierpień 2016		