


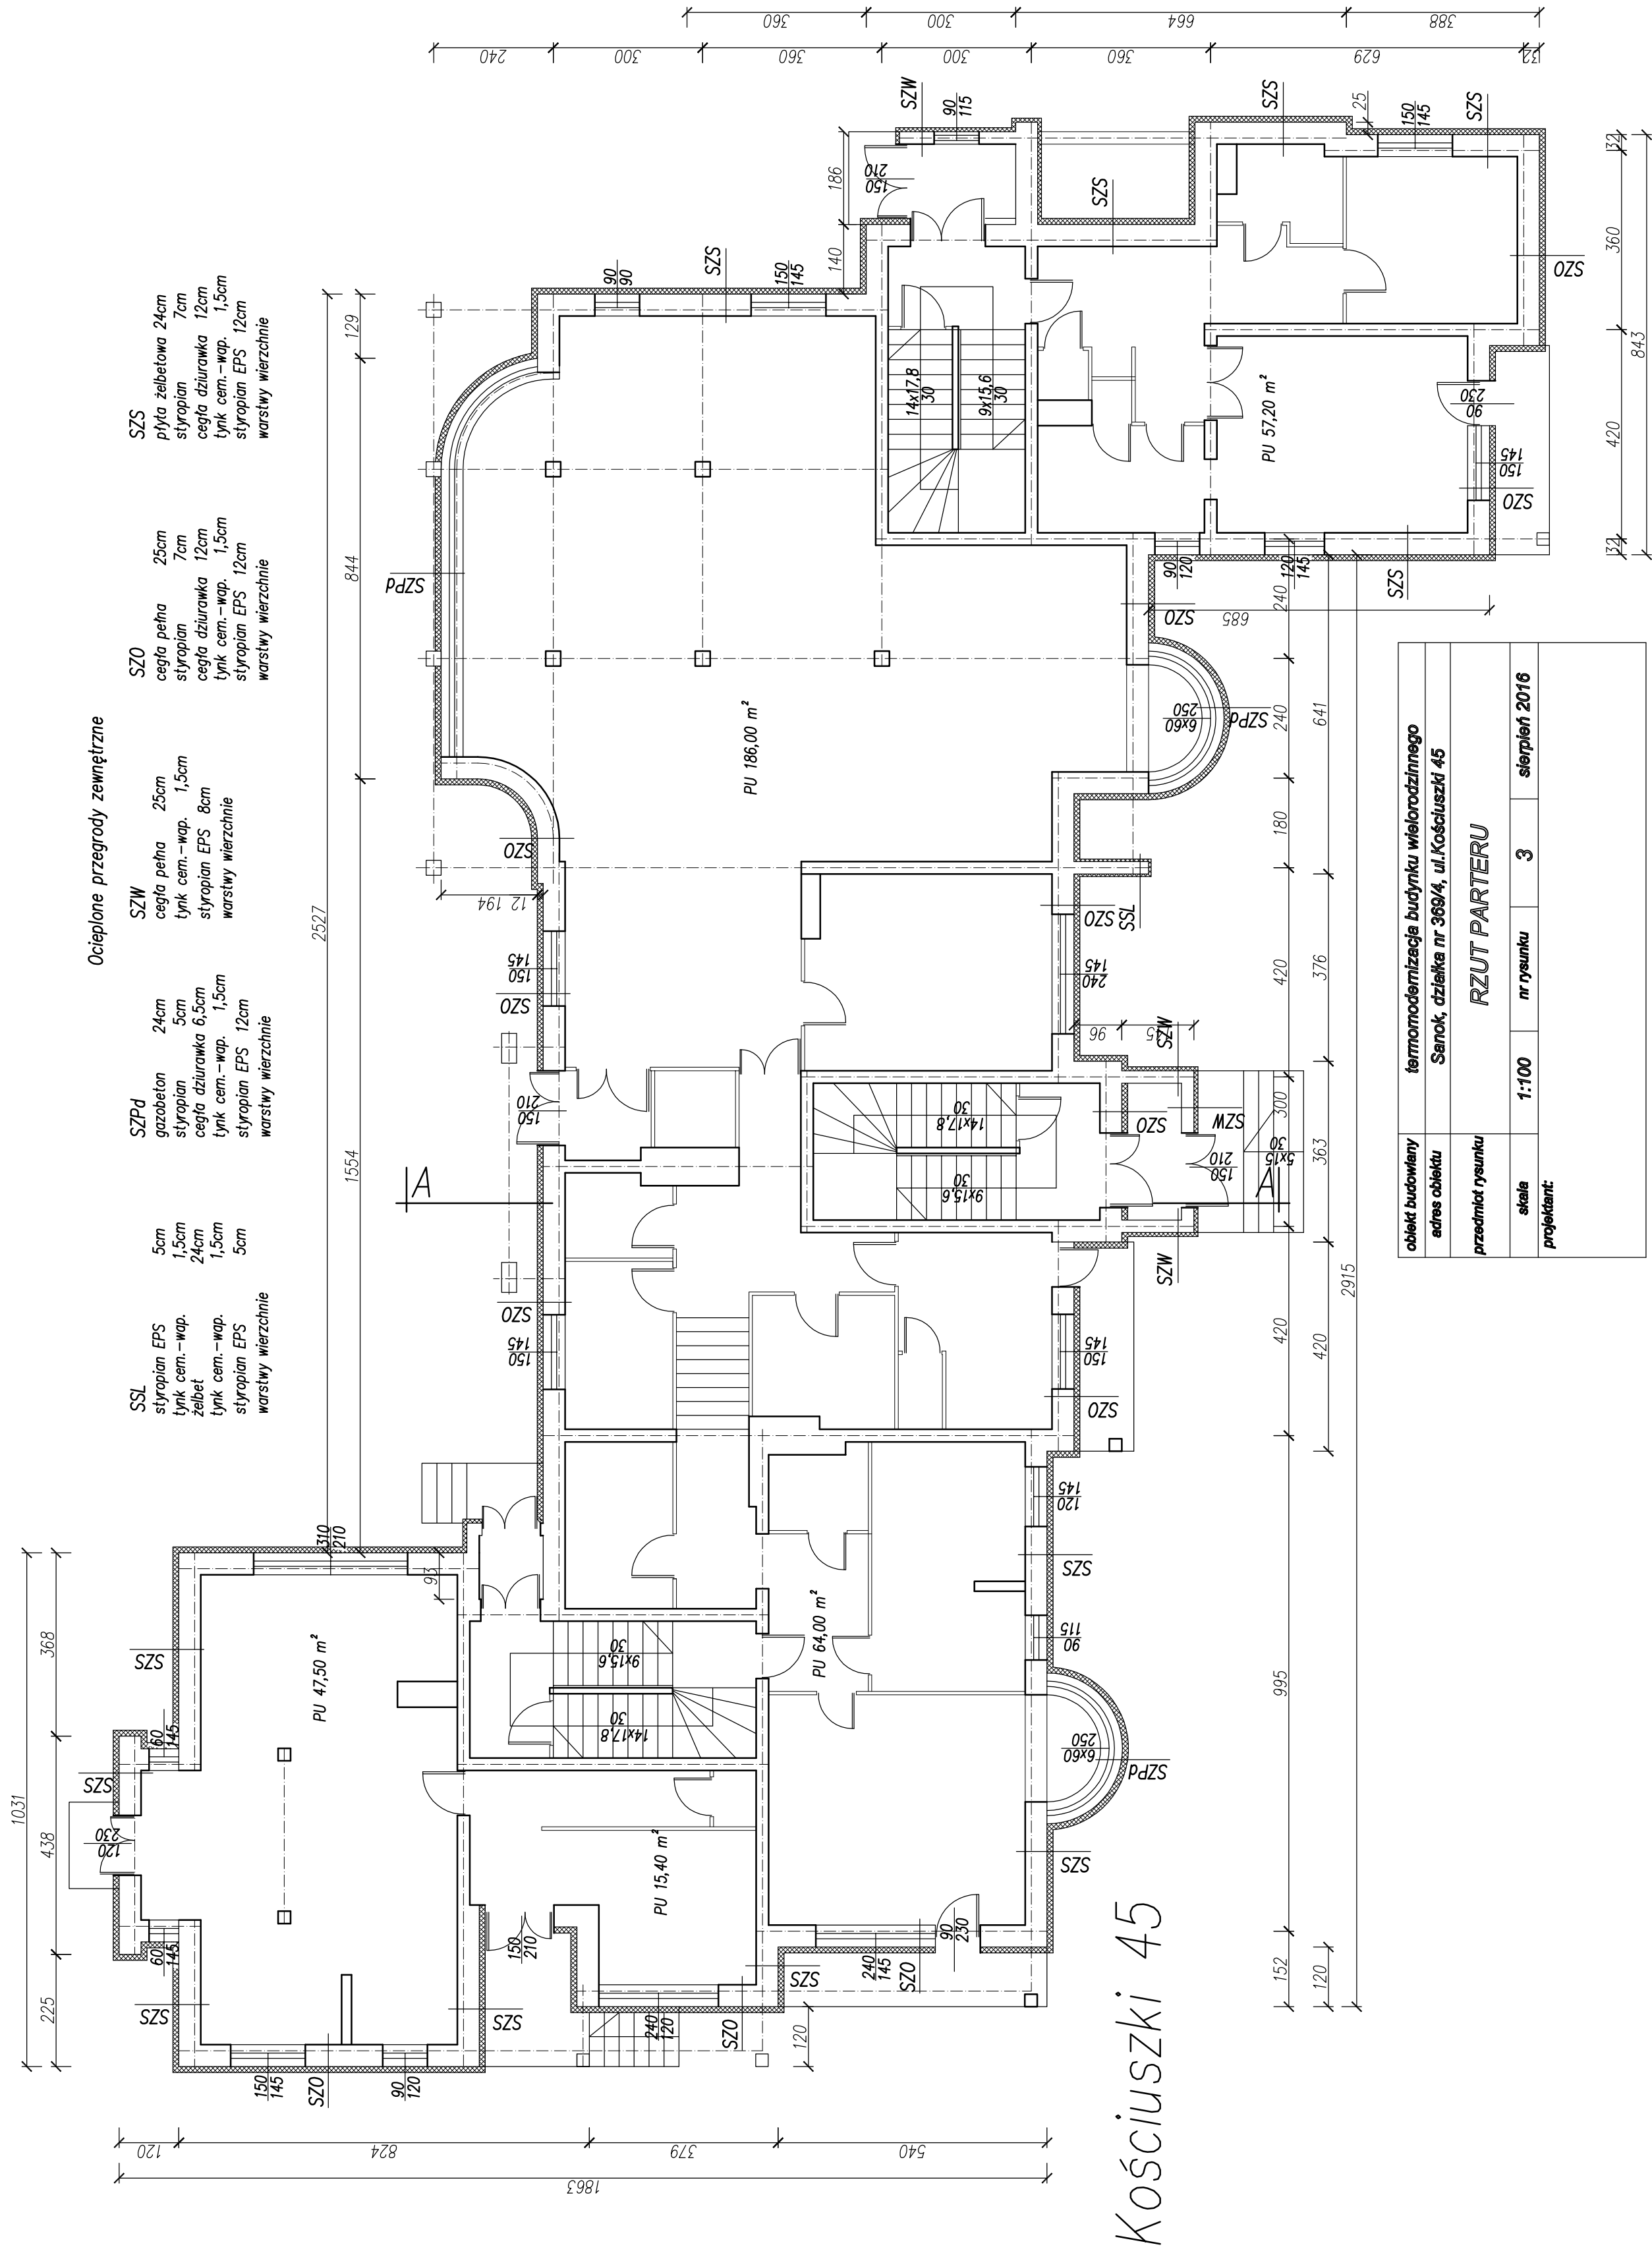

obiekt budowlany	termomodernizacja budynku wielorodzinnego		
adres obiektu	Sanok, działka nr-369/4, ul.Kościuszkii 45		
przedmiot rysunku	RZUT PARTERU		
skala	1:100	nr rysunku	3
projektant:			
sierpień 2016			