


Jana Pawła II abcde

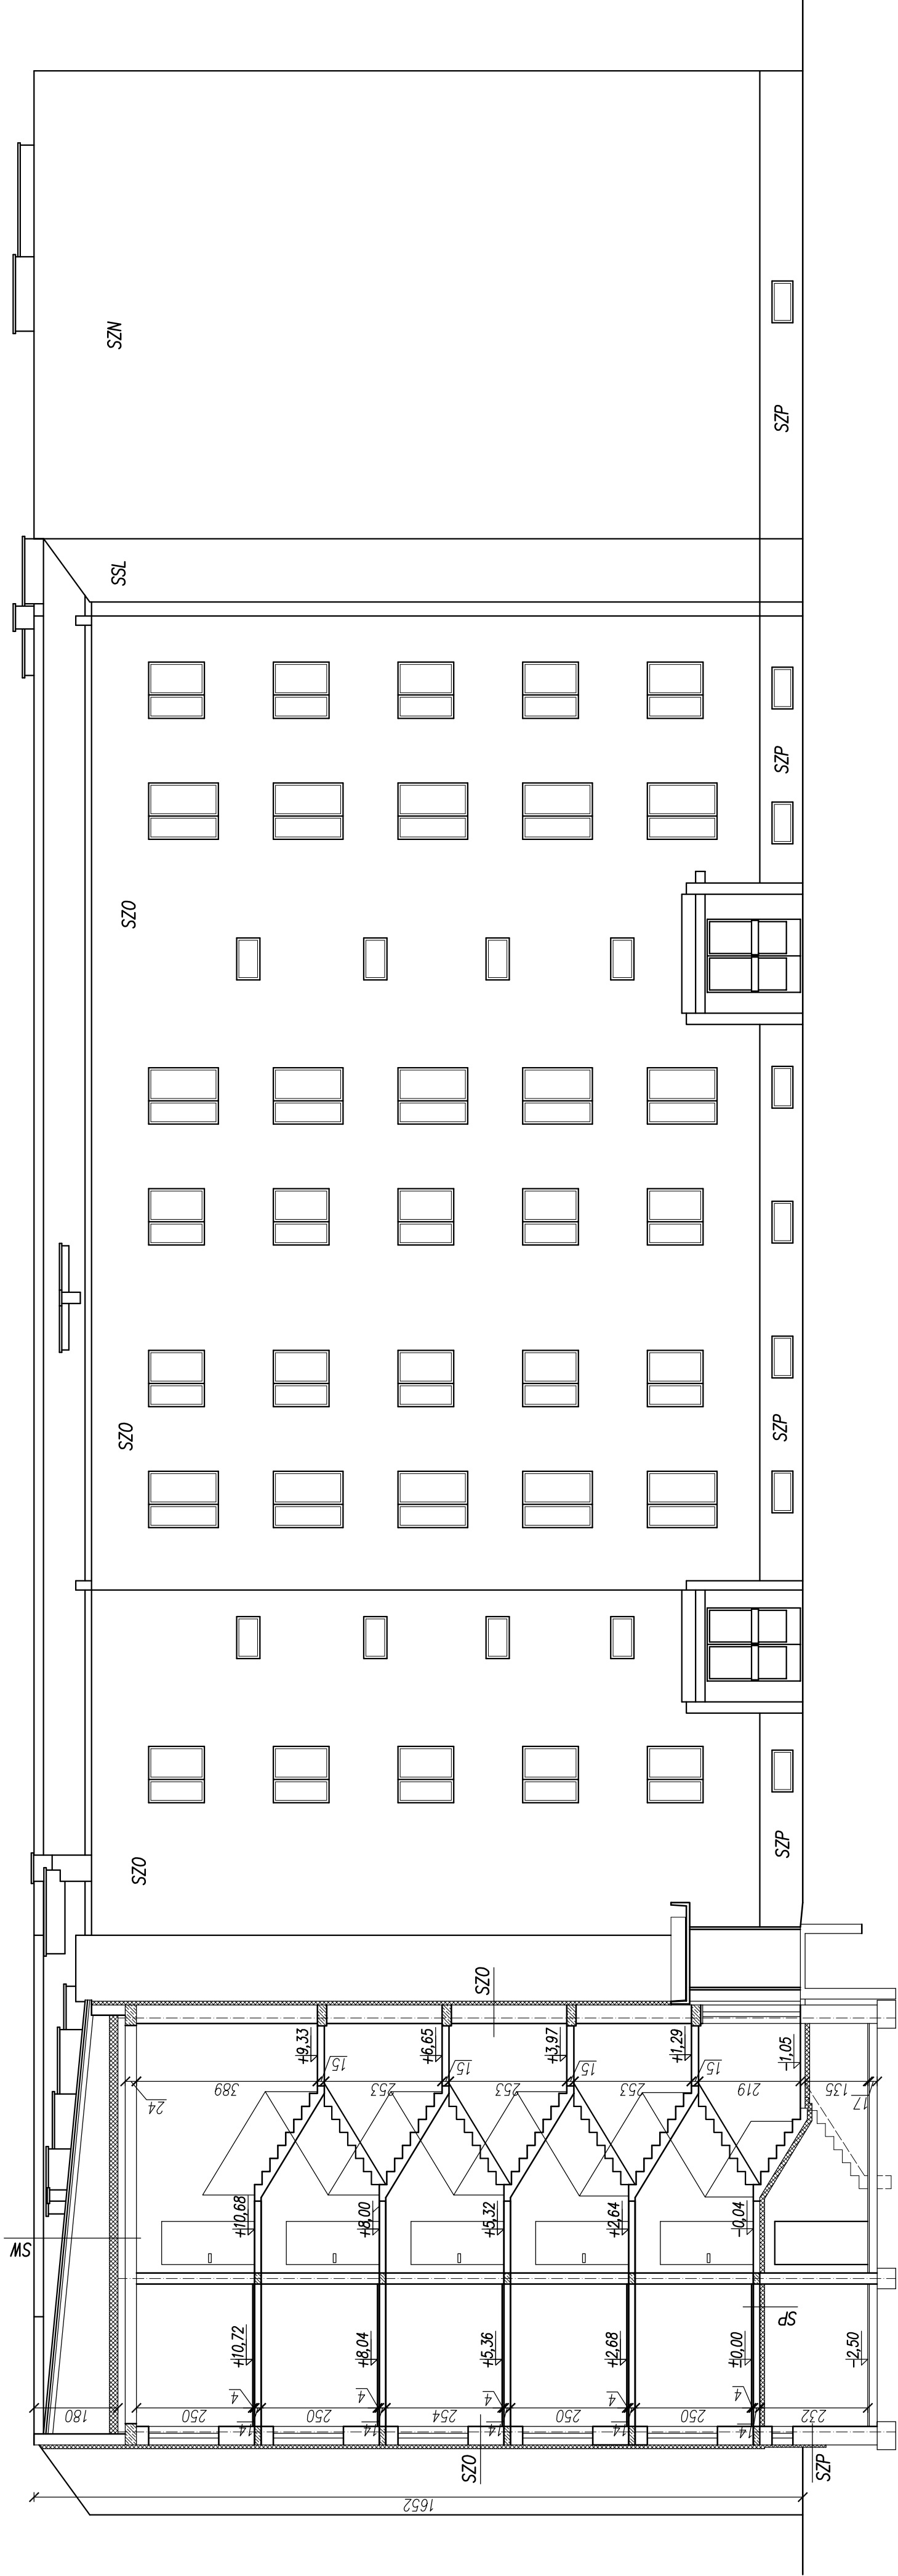

obiekt budowlany	termomodernizacja budynku wielorodzinnego		
adres obiektu	Sanok, działka nr 107/10, ul.Sadowa 31 a,b,c,d,e		
przedmiot rysunku	PRZEKRÓJ A - A		
skala	1:100	nr rysunku	8
projektant:	sierpień 2016		

Ocieplone przegrody zewnętrzne		
SW	plata kanalowa 24cm wełna mineralna 12cm granulat ekofiber 18cm puszka powietrzna plata korytkowa gładz cementowa 3cm pokrycie 3x papa na lepiku	SZ0 gazobeton 24cm styropian 2cm wełna mineralna 5cm siporex 12cm tynk cem-wap. 1,5cm styropian EPS 8cm warstwy wierzchnie
SP	posadzka wylewka 3cm styropian 4cm plata kanalowa 24cm wełna szklana natryskowa 10cm	SZP beton 40cm tynk cementowy 5cm styropian XPS warstwy wierzchnie

UWAGA: warstwę ocieplenia zagłębić min. 50cm pod powierzchnią terenu